OKRESNÝ ÚRAD PIEŠŤANY

**pozemkový a lesný odbor**
Krajinská cesta 5053/13, 921 25 Piešťany

OU-PN-PLO-2022/005632-1865 V Piešťanoch dňa 05.10.2022

Vec
**Oznámenie platnosti Zásad umiestnenia nových pozemkov a platné znenie zásad v obvode projektu pozemkových úprav v katastrálnom území Vrbové**

Okresný úrad Piešťany, pozemkový a lesný odbor (ďalej aj „OU-PN-PLO"), ako príslušný správny orgán v zmysle § 5 ods. 4 zákona č. 330/1991 Zb. o pozemkových úpravách, usporiadaní pozemkového vlastníctva, pozemkových úradoch, pozemkovom fonde a pozemkových spoločenstvách v znení neskorších predpisov (ďalej „zákon č. 330/1991 Zb. o pozemkových úpravách") podľa ustanovenia § 11 ods. 23 zákona č. 330/1991 Zb. o pozemkových úpravách, oznamuje **platnosť Zásad umiestnenia nových pozemkov a platné znenie zásad umiestnenia nových pozemkov v obvode projektu pozemkových úprav v katastrálnom území Vrbové**, ktoré tvoria prílohou a ktorého zhotoviteľom je "Združenie spoločností PPU" zastúpené spoločnosťou TEKDAN, spol. s r. o., Björnsonova 3, 811 05 Bratislava - vedúcim účastníkom združenia.

Okresný úrad Piešťany, pozemkový a lesný odbor v zmysle § 11 ods. 23 zákona č. 330/1991 Zb. o pozemkových úpravách oznamuje, že Zásady umiestnenia nových pozemkov v obvode projektu pozemkových úprav v katastrálnom území Vrbové **sú platné.**

V rámci spracovania etapy Zásady umiestnenia nových pozemkov, správny orgán v spolupráci so zhotoviteľom projektu na základe výsledkov prerokovania návrhov a požiadaviek s účastníkmi, miestnych podmienok a podľa Všeobecných zásad funkčného usporiadania územia schválených rozhodnutím č. OU-PN-PLO-2022/000194 zo dňa 07.06.2022, ktoré nadobudlo právoplatnosť dňa 11.07.2022, zostavil návrh Zásad umiestnenia nových pozemkov. Dňa 26.07.2022 bol návrh Zásad umiestnenia nových pozemkov dohodnutý so Združením účastníkov pozemkových úprav v katastrálnom území Vrbové.

V zmysle § 11 ods. 23 zákona č. 330/1991 Zb. o pozemkových úpravách Okresný úrad Piešťany, pozemkový a lesný odbor návrh Zásad umiestnenia nových pozemkov zverejnil verejnou vyhláškou na úradnej tabuli správneho orgánu, na úradnej tabuli Mesta Vrbové, na Centrálnej úradnej elektronickej tabuli a na webovom sídle správneho orgánu a Mesta Vrbové. Zároveň bol návrh Zásad umiestnenia nových pozemkov doručený všetkým vlastníkom so známym pobytom, správcom a zástupcom vlastníkov do vlastných rúk.

V zmysle § 11 ods. 23 zákona č. 330/1991 Zb. o pozemkových úpravách, Zásady umiestnenia nových pozemkov sú platné, ak s nimi súhlasia účastníci, ktorí vlastnia najmenej dve tretiny výmery pozemkov, na ktorých sú povolené alebo nariadené pozemkové úpravy. Za súhlas sa považuje aj to, ak vlastník nepodá námietku alebo námietka je neopodstatnená. Účastníci konania boli poučení, že môžu podať námietky v lehote 15 dní od dňa doručenia alebo zverejnenia na Okresný úrad Piešťany, pozemkový a lesný odbor.

| Telefón | Fax | E-mail | Internet |
|---|---|---|---|
| +421/33/7353 300 | +421/33/7353 303 | Jozef.Revak@minv.sk | www.minv.sk |

Vzhľadom na to, že bola splnená podmienka podľa § 11 ods. 23 zákon č. 330/1991 Zb. o pozemkových úpravách a s návrhom Zásad umiestnenia nových pozemkov súhlasia účastníci, ktorí vlastnia v obvode PPÚ 98,41 % výmery, t.j. 1 134,17 ha z celkovej výmery obvodu projektu pozemkových úprav 1 152,50 ha, Zásady umiestnenia nových pozemkov sú platné.

Podľa § 11 ods. 23 zákona č. 330/1991 Zb. o pozemkových úpravách Okresný úrad oznámi platnosť zásad a platné znenie zásad verejnou vyhláškou na obvyklom mieste v zmysle § 26 ods. 2 zák. č. 71/1967 Zb. o správnom konaní tak, že sa vyvesí na úradnej tabuli správneho orgánu po dobu 15 dní. Posledný deň tejto lehoty je dňom doručenia. Súčasne sa zverejní na úradnej tabuli Mesta Vrbové, na internetovej stránke Okresného úradu Piešťany, pozemkového a lesného odboru www.minv.sk a Centrálnej úradnej elektronickej tabuli www.slovensko.sk . Platné zásady sa doručia združeniu účastníkov pozemkových úprav v katastrálnom území Vrbové.

Príloha:

- Platné Zásady umiestnenia nových pozemkov v obvode projektu pozemkových úprav v katastrálnom území Vrbové

Ing. Marek Hevier
vedúci odboru

Doručuje sa:

- účastníci konania verejnou vyhláškou
- Združenie účastníkov pozemkových úprav v katastrálnom území Vrbové, Ul. gen. M. R. Štefánika 15/4, 922 03 Vrbové

Na vedomie:

- Mesto Vrbové, Ul. gen. M. R. Štefánika 15/4, 922 03 Vrbové
- Slovenský pozemkový fond, Búdková 36, 817 05 Bratislava
- Geopartner, s.r.o., Ružinovská 5889/42, 821 04 Bratislava

*Potvrdenie o dobe vyvesenia a zvesenia:*

*Vyvesené dňa:*.....
*(dátum, pečiatka, podpis)*

*Zvesené dňa:*.....
*(dátum, pečiatka, podpis)*

*Projekt pozemkových úprav Vrbové*

**Zásady umiestnenia nových pozemkov**

## Úvod

Zásady umiestnenia nových pozemkov v projekte pozemkových úprav Vrbové (ďalej len „ZUNP") boli vypracované v súlade s § 11 ods. 18 zákona č. 330/1991 Zb. o pozemkových úpravách, usporiadaní pozemkového vlastníctva, pozemkových úradoch, pozemkovom fonde a o pozemkových spoločenstvách v znení neskorších predpisov (ďalej len „zákon") a so schválenými Všeobecnými zásadami funkčného usporiadania územia PPÚ Vrbové (ďalej len „VZFU") a spracovaním vyjadrení vlastníkov.

Zásady umiestnenia nových pozemkov boli pripravené zhotoviteľom projektu pozemkových úprav Vrbové (ďalej len „PPÚ Vrbové ") firmou Tekdan, s.r.o. Bratislava. Neoddeliteľnou súčasťou týchto ZUNP je grafická príloha v mierke 1: 23 000 a písomná časť, ktorá obsahuje zásady vyplývajúce zo zákona o pozemkových úpravách a zásady dohodnuté s účastníkmi PPÚ Vrbové.

## A: Zásady vyplývajúce zo zákona o pozemkových úpravách

1. Za pozemky podliehajúce pozemkovým úpravám patrí vlastníkom pozemkov vyrovnanie zodpovedajúce hodnote ich pozemkov a trvalých porastov, ktoré sa na nich nachádzajú; vyrovnanie patrí aj vlastníkom spoluvlastníckych podielov, pričom okresný úrad musí zohľadniť úbytky pre spoločné zariadenia a opatrenia podľa § 12 ods. 8. Vyrovnanie sa poskytuje vlastníkom pozemkov a vlastníkom spoluvlastníckych podielov na iných pozemkoch (ďalej len „nový pozemok") (§11 ods. 1,2 zákona).

2. Ak tento zákon neustanovuje inak, nové pozemky majú byť svojím druhom, výmerou, bonitou, polohou a hospodárskym stavom primerané pôvodným pozemkom, pričom sa prihliada na výhody získané pozemkovými úpravami. Pri zmene druhu pozemku z dôvodov riešenia protieróznych opatrení a iných opatrení navrhnutých vo všeobecných zásadách funkčného usporiadania územia sa za pôvodný druh pozemku považuje navrhovaný stav. Nové určenie hodnoty takéhoto pozemku sa vykoná v rámci aktualizácie registra pôvodného stavu (§11 ods. 3 zákona).

3. Nové pozemky vlastníka sú primerané, ak rozdiel hodnoty pôvodných pozemkov a nových pozemkov vlastníka nepresahuje desať percent hodnoty pôvodných pozemkov vrátane pozemkov alebo ich časti potrebných na spoločné zariadenia a opatrenia. S písomným súhlasom vlastníka možno v jeho neprospech prekročiť prípustný rozdiel hodnoty nových pozemkov bez nároku na vyrovnanie v peniazoch. Pri vzniku rozdielnej hodnoty pozemkov v obvode projektu pozemkových úprav si môžu vlastníci určiť rozdiel hodnoty pôvodných pozemkov a nových pozemkov až do výšky 25 % v zásadách umiestnenia nových pozemkov. Pri celkovej výmere do 200 m2 sa toto kritérium nemusí dodržať s písomným súhlasom vlastníka (§11 ods. 4 zákona).

4. Nové pozemky vlastníka sú primerané, ak rozdiel výmery pôvodných pozemkov a nových pozemkov vlastníka nepresahuje 5 % výmery pôvodných pozemkov po odpočítaní podielu pozemkov alebo ich časti potrebných na spoločné zariadenia a opatrenia. S písomným súhlasom vlastníka možno v jeho neprospech prekročiť prípustný rozdiel výmery nových pozemkov bez

nároku na vyrovnanie v peniazoch. Pri celkovej výmere do 200 m2 sa toto kritérium nemusí dodržať s písomným súhlasom vlastníka (§11 ods. 5 zákona).

5. Ak s tým vlastník súhlasí, nemusia byť pri vyrovnaní dodržané kritériá uvedené v bode 2 (§11 ods. 6 zákona).

6. Na pozemky pre spoločné zariadenia a opatrenia (poľné cesty, ekologické zariadenia, protierózne opatrenia - označené v grafickej prílohe písmenom D) sa použijú najprv pozemky vo vlastníctve štátu a potom pozemky vo vlastníctve Mesta Vrbové v rozsahu neknihovaných pozemkov. Potom sa vyčlení nevyhnutná výmera poľnohospodárskej pôdy, lesných pozemkov alebo inej pôdy najprv vo vlastníctve štátu a potom vo vlastníctve Mesta Vrbové a prejdú do vlastníctva Mesta Vrbové s povinnosťou správy a údržby týchto zariadení. Vlastníkom podielov pôvodných pozemkov pod týmito zariadeniami sa táto výmera scelí do nových pozemkov (§11 ods. 7 zákona).

7. Ak s tým vlastník súhlasí, vyrovnanie za pozemky alebo spoluvlastnícke podiely k pozemkom, okrem lesných pozemkov, v celkovej výmere vlastníka v obvode projektu pozemkových úprav do 400 m2 vrátane trvalých porastov na nich, sa poskytne v peniazoch. Vyrovnanie v peniazoch sa vykoná medzi Slovenským pozemkovým fondom a vlastníkom pozemkov v lehote určenej v rozhodnutí o schválení vykonania projektu pozemkových úprav (§11 ods. 8 zákona).

8. Ak s tým vlastník súhlasí, vyrovnanie za pozemky alebo spoluvlastnícke podiely k lesným pozemkom celkovej výmery vlastníka do 2 000 m2 vrátane lesných porastov na nich sa poskytne v peniazoch. Vyrovnanie v peniazoch sa vykoná medzi správcom a vlastníkom pozemku v lehote určenej v rozhodnutí o schválení vykonania projektu pozemkových úprav (§11 ods. 9 zákona).

9. Na vyrovnanie v peniazoch je potrebný súhlas vlastníka v písomnej forme doručený Okresnému úradu Piešťany, pozemkovému a lesnému odboru OÚ-PN-PLO najneskôr do dátumu, kedy bude vlastník pozvaný na osobné prerokovanie umiestnenia nových pozemkov. Po doručení súhlasu s vyrovnaním v peniazoch nemožno žiadať zmenu vyrovnania. Ak ide o pozemok s nezisteným vlastníkom, Slovenský pozemkový fond alebo správca môže súhlasiť s vyrovnaním v peniazoch (§11 ods. 11 zákona).

10. Minimálna výmera samostatného nového pozemku na poľnohospodárskej pôde je 400 $m^2$ a ak ide o lesné pozemky je 2000 $m^2$ (§11 ods. 15,16 zákona).

11. Vlastníctvo k pozemkom, na ktorých sú umiestnené spoločné zariadenia a opatrenia, okrem pozemkov uvedených v odseku 21, nadobudne obec, v ktorej obvode sa pozemky nachádzajú, za náhradu. Za náhradu sa považuje vecné plnenie vo forme správy a údržby spoločných zariadení a opatrení (§11 ods. 19).

12. Ten, kto sa stane vlastníkom pozemku v priebehu konania o pozemkových úpravách, nemôže namietať výsledky doterajšieho konania (§6 ods.4 zákona).

13. Okresný úrad (v zastúpení – zhotoviteľ projektu) prerokoval s vlastníkom jeho návrhy a požiadavky na určenie nových pozemkov. Podľa výsledkov prerokovaných pravidiel uvedených v odsekoch 2 a 3 a podľa schválených všeobecných zásad funkčného usporiadania územia v obvode pozemkových úprav a miestnych podmienok okresný úrad dohodol so združením účastníkov zásady umiestnenia nových pozemkov.

**B: Zásady umiestnenia nových pozemkov dohodnuté s účastníkmi PPÚ Vrbové**

14. Pre účely projektovania nového stavu sa budú sceľovať (zlučovať) pozemky alebo spoluvlastnícke podiely v rámci celého obvodu PPÚ Vrbové - jeden projektový blok, ktorý je rozdelený na celky označené číslom (viď grafická príloha).

15. Pri umiestňovaní nových pozemkov jednému vlastníkovi sa sceľuje vlastníctvo do čo najmenšieho počtu parciel a pokiaľ možno optimálnej veľkosti a tvaru.

16. Pozemky alebo spoluvlastnícke podiely k pozemkom, ktoré nespĺňajú podmienku minimálnej výmery nových pozemkov (400 $m^2$ poľnohospodárska pôda, 2000$m^2$ lesné pozemky), alebo ktoré nemožno sceliť s ostatnými pozemkami vlastníka, budú riešené formou spoluvlastníckeho podielu v nových pozemkoch.

17. Pozemky na ktorých sú umiestnené stavby, vodné toky a vodné plochy vo vlastníctve štátu, stavby vo vlastníctve VÚC Trnava (regionálne cesty II. a III. triedy), stavby vo vlastníctve Mesta Vrbové (miestne komunikácie a cyklistický chodník) - označené v grafickej prílohe písmenom **A**) poskytne na ich vysporiadanie vlastník stavby, vodného toku, vodnej plochy a budú projektované v prospech štátu, resp. VÚC, resp. Mesta Vrbové a budú celé vo vlastníctve štátu, resp. VÚC, resp. Mesta Vrbové. Vlastníkom podielov k pôvodným pozemkom pod týmito zariadeniami sa táto výmera scelí do nových pozemkov v poľnohospodárskej pôde.

18. Pozemky určené pre navrhované biokoridory RBk4, RBk5, nRBk5 a RBk7 regionálneho významu (označené v grafickej prílohe písmenom **B**) poskytne štát a budú celé vo vlastníctve štátu. Vlastníkom podielov k pôvodným pozemkom pod týmito zariadeniami sa táto výmera scelí do nových pozemkov v poľnohospodárskej pôde.

19. Na pozemky na verejné zariadenia pre rozvoj mesta (označené v grafickej prílohe písmenom **C**)
    - Kaplnka sv. Rocha + okolie - poskytne vlastníctvo Rímskokatolícka cirkev - farnosť Vrbové,
    - reštaurácia a penzión Čerenec, dopravné ihrisko, chatkový areál - poskytnú vlastníctvo jednotliví vlastníci verejných zariadení a opatrení,
    - verejné zariadenia a opatrenia na dodávku pitnej vody - poskytnú vlastníctvo Trnavská vodárenská spoločnosť, a.s., Mesto Vrbové a jednotliví vlastníci, ktorí pod týmito zariadeniami vlastnia pôvodné pozemky a majú o tieto pozemky záujem,
    - verejné zariadenia a opatrenia na skládky - poskytne vlastníctvo Mesto Vrbové,
    - verejné zariadenia a opatrenia pre ostatné verejnoprospešné stavby (trafostanice) - poskytne vlastníctvo Západoslovenská distribučná a.s..

    Vlastníkom podielov k pôvodným pozemkom pod týmito zariadeniami sa táto výmera scelí do nových pozemkov v poľnohospodárskej pôde.

20. Na pozemky pre ekologické zariadenia a opatrenia, ktoré neboli zaradené do SZO (označené v grafickej prílohe písmenom **E**) budú umiestnené pozemky vo vlastníctve Mesta Vrbové. Vlastníkom podielov k pôvodným pozemkom pod týmito zariadeniami sa táto výmera scelí do nových pozemkov v poľnohospodárskej pôde.

21. V celkoch **40 VIN, 39 nVIN, 41 nVIN** (vinica, budúca vinica) budú prednostne umiestnené nové pozemky tých vlastníkov, ktorí v týchto celkoch užívajú (budú užívať) pozemky a vlastnia (budú vlastniť) biologický porast. Vlastníkom podielov k pôvodným pozemkom, ktorí v tomto

celku neužívajú pozemky, bude táto výmera scelená do nových pozemkov v poľnohospodárskej pôde.

22. V celkoch **31a ZÁHR., 31b ZÁHR., 31c ZÁHR.** (záhrady) budú umiestnené nové pozemky vlastníkov, ktorí v týchto celkoch vlastnia pôvodné pozemky.

23. V celkoch **33a ZO, 33b ZO** a **32a ZO rozšírenie, 32b ZO rozšírenie** budú umiestnené nové pozemky vlastníkov, ktorí v týchto celkoch vlastnia a užívajú pôvodné pozemky. Pozemky na ktorých je vodný tok vo vlastníctve štátu – „Bezmenný prítok Cintorínskeho potoka" budú projektované v prospech štátu. Vlastníkom pozemkov pod týmto tokom sa táto výmera naprojektuje po poľnú cestu Pv-10 a zbytok do spoločnej parcely (DRP – ostatná plocha) do celku 29 OP alebo 30 OP s podielom zodpovedajúcim výmere vodnej plochy.

24. V celku **37 SAD** budú prednostne umiestnené nové pozemky tých vlastníkov, ktorí v týchto celkoch užívajú pozemky a vlastnia biologický porast. Vlastníkom podielov k pôvodným pozemkom, ktorí v tomto celku neužívajú pozemky, bude táto výmera scelená do nových pozemkov v poľnohospodárskej pôde.

25. V celku **49 TTP** (trvalý trávny porast) budú umiestnené nové pozemky vlastníkov, ktorí v týchto celkoch vlastnia a užívajú pôvodné pozemky.

26. V celkoch **101 ZAST., 102 OST., 103 ZAST., 107 OST., 108 HD, 109 D, 110 ZAST., 111 HD, 112 ZAST.** budú umiestnené nové pozemky vlastníkov, ktorí v týchto celkoch vlastnia pôvodné pozemky (podľa CLV).

    V celkoch **104a OST., 104b OST., 105 ZAST., 106 OST** budú umiestnené nové pozemky vlastníkov, ktorí v týchto celkoch vlastnia pôvodné pozemky.

27. Na pozemky pre rozvoj mesta v zmysle ÚPN v celkoch **n122 (mestský park), n123 (rekreácia a šport), n125 (záujem mesta), n126 (záujem mesta), n132 (rozšírenie skládky)** poskytne vlastníctvo mesto a budú projektované v prospech mesta. Vlastníkom podielov k pôvodným pozemkom pod týmito pozemkami pre rozvoj mesta, je možné túto výmeru sceliť do nových pozemkov v poľnohospodárskej pôde so súhlasom pôvodného vlastníka.

28. V celkoch **n121** (cintorín), **n124** (rozšírenie futbalového ihriska), **n127** (IBV BN-RD.12), **n128** (IBV BN-RD.4), **n129a** (IBV BN-RD.1), **n129b** (IBV BN-RD.1), **n129c** (IBV BN-RD.2), **n130a-c** (IBV BN-RD.3), **n131** (IBV BN-RBD.1), **n133** (VN PS.1) - pozemky pre budúci rozvoj mesta v zmysle ÚPN budú umiestnené nové pozemky vlastníkov, ktorí v týchto celkoch vlastnia pôvodné pozemky. Vlastníkom, ktorí nemajú záujem v týchto celkoch o nové pozemky sa výmera zahrnie do nových pozemkov v poľnohospodárskej pôde v iných celkoch. Na uvoľnenú výmeru týchto vlastníkov bude prednostne umiestnené Mesto Vrbové.

29. V celkoch **201 L, 202 L, 203 L** (lesy) budú umiestnené nové pozemky vlastníkov, ktorí majú v týchto celkoch vlastníctvo. Ak pôvodný nelesný pozemok malou časťou, spravidla do 200 $m^2$, zasahuje do lesa a dotknutý vlastník nevlastní žiadne iné lesné pozemky, môže mu byť táto výmera scelená do nových pozemkov v poľnohospodárskej pôde pri dodržaní bodov 3. – 5. .

30. V prípade, že známy vlastník pozemku požiada o zámenu medzi lesnou pôdou a poľnohospodárskou z dôvodu scelenia minimálnych výmer pozemkov, bude mu vyhovené do veľkosti 100 $m^2$, pričom na hodnotu porastu sa neprihliada.

31. Pri umiestnení nových pozemkov pokiaľ je to možné a žiadúce, treba rešpektovať príbuzenské vzťahy, prípadne iné riadne potvrdené vzťahy či záujmy.

32. Ak je účastník zastúpený splnomocnencom, podpis splnomocniteľa na plnomocenstve musí byť osvedčený podľa osobitných predpisov.

33. Ak pri umiestňovaní nových pozemkov dôjde k rôznym „sporom" a nezhodám medzi vlastníkmi, prípadne pri potrebe individuálneho riešenia rôznych situácií, rozhodne o riešení predstavenstvo ZÚPÚ na svojom zasadaní za prítomnosti OÚ-PN-PLO.

34. Výklad týchto ZUNP vykonáva v prípade potreby predstavenstvo ZÚPÚ spolu s OÚ-PN-PLO.

Vo Vrbovom dňa 26.07.2022

JUDr. Štefan Kubík
predseda predstavenstva
Združenia účastníkov PÚ v k.ú. Vrbové

Ing. Marek Hevier
vedúci projektu
OÚ-PN-PLO

# Projekt pozemkových úprav Vrbové

## Zásady umiestnenia nových pozemkov

(grafická príloha)

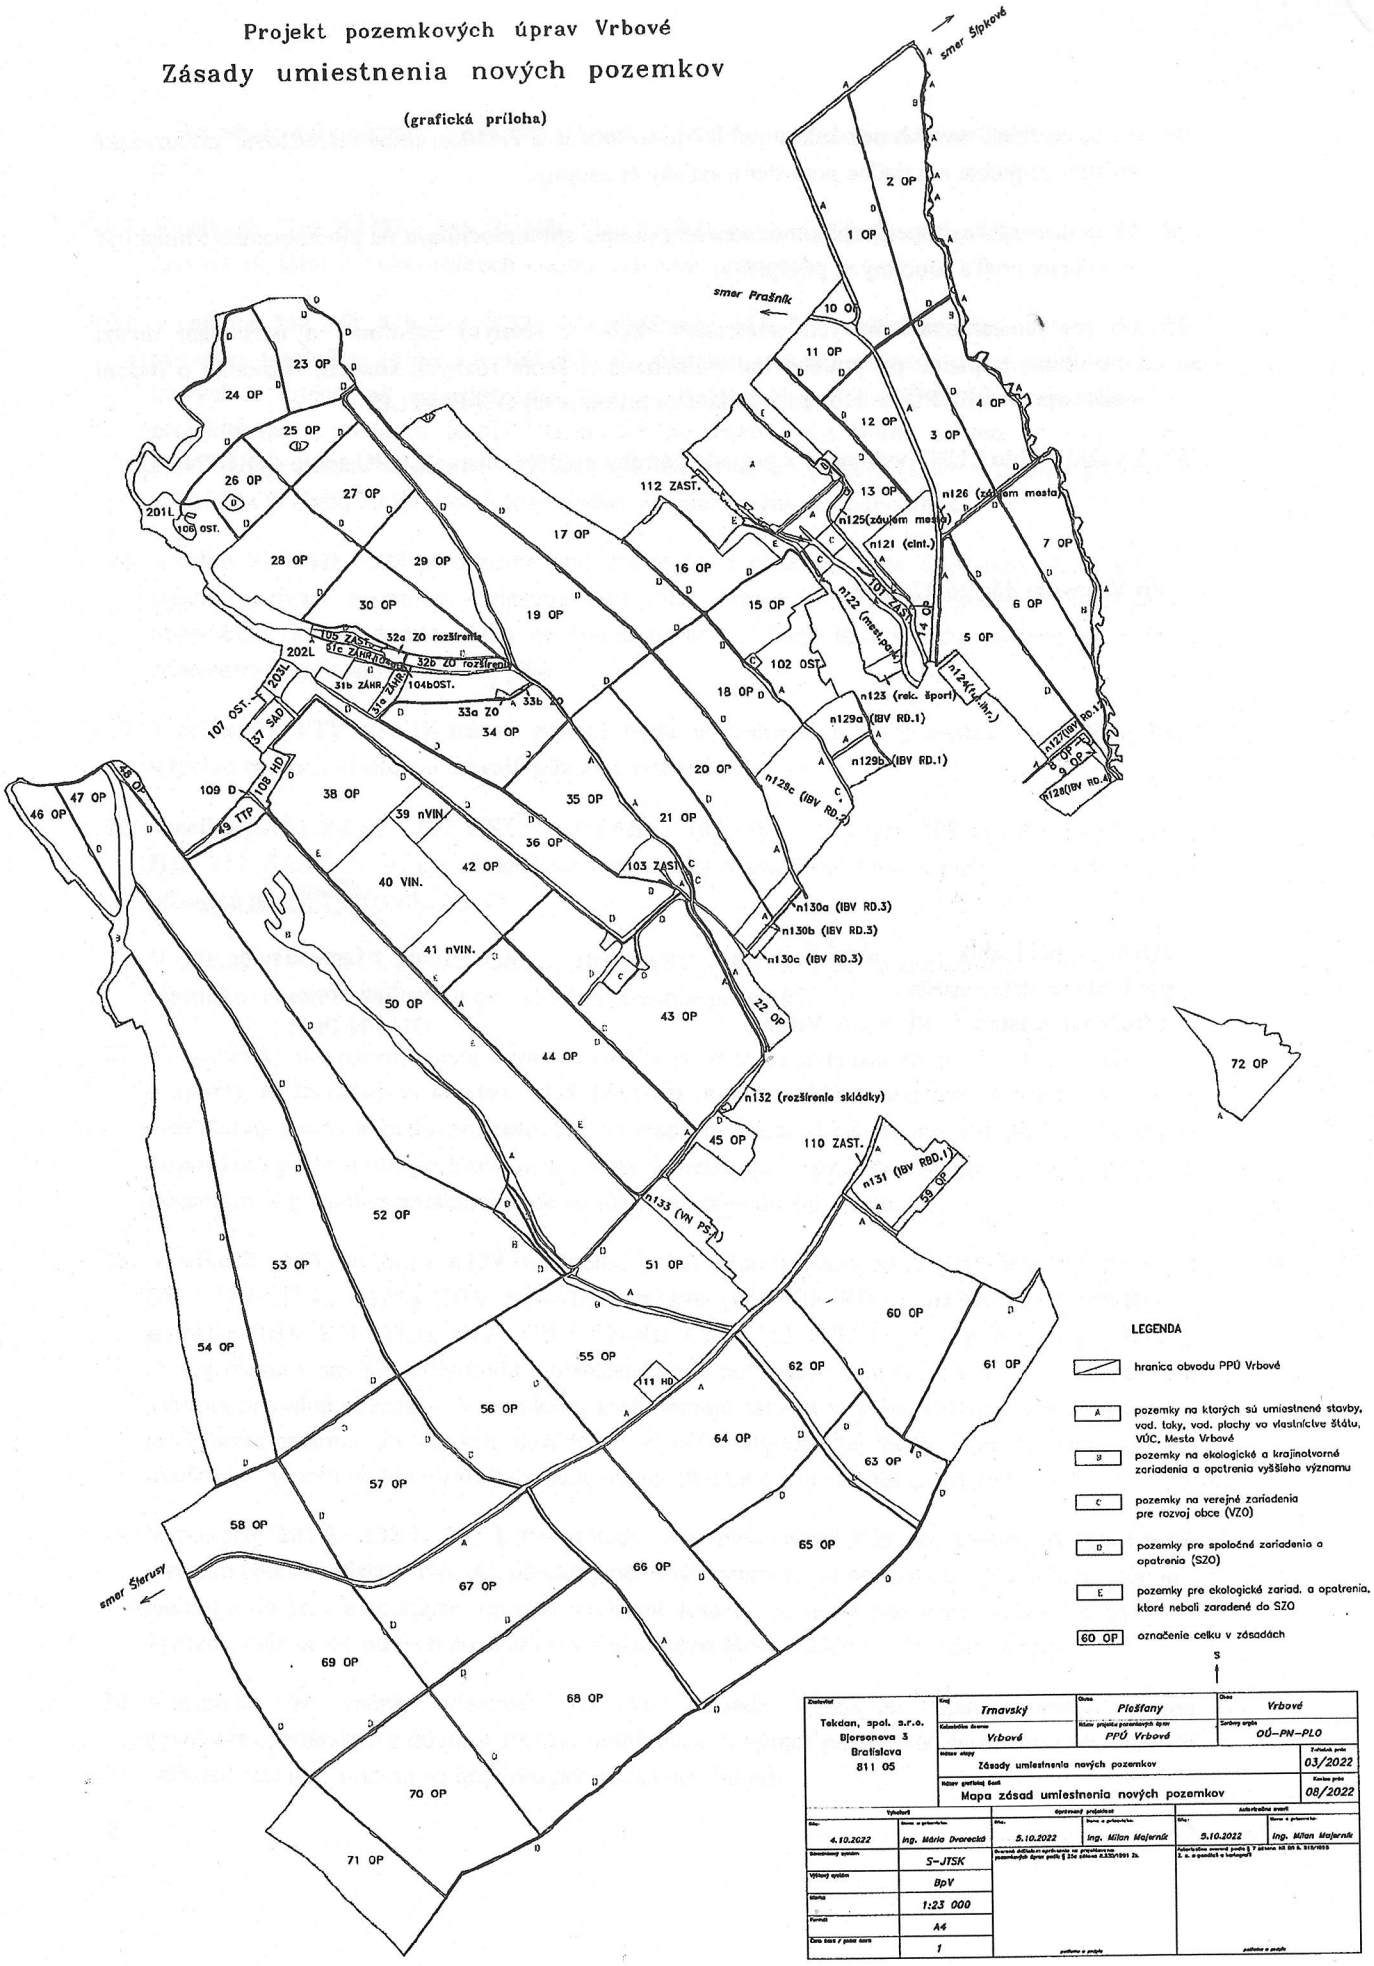


**LEGENDA**

- hranica obvodu PPÚ Vrbové
- A — pozemky na ktorých sú umiestnené stavby, vod. toky, vod. plochy vo vlastníctve štátu, VÚC, Mesta Vrbové
- B — pozemky na ekologické a krajinotvorné zariadenia a opatrenia vyššieho významu
- C — pozemky na verejné zariadenia pre rozvoj obce (VZO)
- D — pozemky pre spoločné zariadenia a opatrenia (SZO)
- E — pozemky pre ekologické zariad. a opatrenia, ktoré nebali zaradené do SZO
- 60 OP — označenie celku v zásadách

| | | | |
|---|---|---|---|
| Zhotoviteľ: Tekdan, spol. s.r.o. Bjornsonova 3 Bratislava 811 05 | Kraj: Trnavský | Okres: Plešťany | Obec: Vrbové |
| | Katastrálne územie: Vrbové | Názov projektu pozemkových úprav: PPÚ Vrbové | Číslo zákazky: OÚ-PN-PLO |
| | Názov stupňa: Zásady umiestnenia nových pozemkov | | Číslo zakázk. parte: 03/2022 |
| | Názov grafickej časti: Mapa zásad umiestnenia nových pozemkov | | Kódov prác: 08/2022 |

| Vypracoval | | Oprávnená projektantka | | Autorizačné overil | |
|---|---|---|---|---|---|
| Dňa: 4.10.2022 | Meno a priezvisko: Ing. Mária Dvorecká | Dňa: 5.10.2022 | Meno a priezvisko: Ing. Milan Majerník | Dňa: 5.10.2022 | Meno a priezvisko: Ing. Milan Majerník |
| Souřadnicový systém | S-JTSK | Overené dotknutých vlastníkov na projektovanej pozemkovej úprave podľa § 2(a) zákona č.330/1991 Zb. | | Autorizačné overenie podľa § 9 zákona NR SR č. 215/1995 Z. z. o geodézii a kartografii | |
| Výškový systém | BpV | | | | |
| Mierka | 1:23 000 | | | | |
| Formát | A4 | | | | |
| Číslo listu / počet listov | 1 | podpis a pečiatka | | podpis a pečiatka | |