

Vrbové, dňa 20.07.2022

p.č. 805/7897/2022/OÚK-MAR

Vybavuje: Mgr. Z. Markechová, +421337350645, vystavba2@vrbove.sk

Podľa rozdeľovníka

Vec: Oznámenie o začatí územného konania o umiestnení stavby – VEREJNÁ VYHLÁŠKA

Mesto Vrbové prijalo dňa 03.05.2022 návrh na vydanie územného rozhodnutia o umiestnení stavby

názov stavby: **„INS FTTH PN PIES 03Vrbové KBV IBV,“**
miesto stavby: na pozemkoch registra „C“-KN parcelné číslo 5, 2545/10, 2383, 2524, 2392/1, 2184/1, 2183/1, 2184/2, 2183/2, 2183/3, 2183/4, 2182, 2181/2, 2178, 2120/1, 2165/1, 2138/1, 2185, 6, 1600/22, 1600/21, 1600/1, 474/1, 18, 19, 24/1, 26, 48/1, 390, 21, 473, 2635, 7, 2636, 2545/3, 2545/2, 2545/1, 2665/1, 2674, 2677/1, 2687, 2688/1, 3021, 2746/8, 3013/3, 2580/3, 2587/1, 2567, 2483, 2144/7, 2460, 2376, 2265/1, 2282, 2322/2, 2321/2, 2200, 2202/1, 839, 2265/2, 2631/1, 605, 2195/4, 2193/5, 2191/7, 2125/1, 2342/5, 2339/2, 2337/2, 2336/2, 2334/2, 2323/2, 2320/2, 2344/5, 3010/5, 3010/13, 3010/7, 3010/12, 3009/3, 11, 12, 15/1, 17, 3005/5, 3005/4, 3005/2, 3009/2, 3010/6, 3023/2, 2988/1, 378/3, 481/1, 2580/20, 2578/3, 2631/13, 671, 2485, 2580/6, 463/3, 2746/21, 3023/1, 2632/2, 2675, 482, 2544, 2543, 2273, 2144/4, 2515/1, 2274, 2278, 2181/1 v k. ú. Vrbové a na pozemkoch registra „E“-KN parcelné číslo 665, 672, 798/1, 1-390/1, 1-385/3, 471/4, 226/1, 2-458/1, 2-457/2, 2-457/1, 227/1, 3792/1, 3791/1, 620, 617/1, 2-587, 2-619, 2-654/4, 661, 471/6, 660/2, 3-430/1, 3-431, 3-432/4, 1294, 1037, 666, 667, 668, 3-433/3, 3-433/8, 3708/1, 2-3719/1, 232/1, 1103/1, 664/1, 664/105, 673, 2-739, 981/4 v k. ú. Vrbové
od navrhovateľa: **Slovak Telekom, a.s., Bajkalská 28, 817 62 Bratislava, IČO: 35763469** v zastúpení na základe plnomocenstva elkatel s.r.o., Račianska 86, 831 02 Bratislava, IČO: 52114716.

Druh stavby

novostavba

Účel stavby

inžinierska stavba – verejná komunikačná sieť

Popis stavby

Cieľom je rozšírenie verejnej elektronickej telekomunikačnej siete pre investora. Predmetom stavby je výstavba – uloženie multirúr. Do položenej multirúry budú následnej zafúknuť optické vlákna. Trasa začína v TO od uzla služieb v budove Slovenskej pošty a končí na konci obce Vrbové v smere na obec Dolný Lopašov. Dĺžka novobudovanej trasy je 10 557 m.

Mesto Vrbové ako príslušný stavebný úrad (ďalej len „stavebný úrad“) podľa § 117 ods. (1) zákona č. 50/1976 Zb. o územnom plánovaní a stavebnom poriadku (stavebný zákon) v znení neskorších predpisov (ďalej len „stavebný zákon“) podľa ustanovenia § 36 ods. (4) stavebného zákona

o z n a m u j e ,

začatie územného konania na vyššie uvedenú stavbu známym účastníkom konania verejnou vyhláškou a dotknutým orgánom jednotlivo.

Zároveň stavebný úrad nariaduje k predloženému návrhu ústne pojednávanie spojené s miestnym zisťovaním, ktoré sa uskutoční
dňa 23. augusta 2022 (utorok) o 10:00 hod.
so stretnutím na Mestskom úrade Vrbové, ul. gen. M. R. Štefánika 15/4, 922 03 Vrbové.

Námietky a stanoviská môžu účastníci konania a dotknuté orgány uplatniť na ústnom pojednávaní spojenom s miestnym zisťovaním, inak sa na ne neprihliadne.

Účastníkom konania sa oznámenie o začatí konania doručuje verejnou vyhláškou vyvesenou na úradnej tabuli Mesta Vrbové a na internete **po dobu 15 dní**, v súlade s § 26 správneho poriadku, pričom dňom doručenia oznámenia je posledný deň vyvesenia vyhlášky.

Ďalej upozorňujeme v zmysle § 42 ods. (5) stavebného zákona, že v odvolacom konaní sa neprihliada na námietky a pripomienky, ktoré neboli uplatnené v prvostupňovom konaní v určenej lehote, hoci uplatnené mohli byť.

Ak dotknutý orgán, ktorý bol vyrozumený o začatí konania, neoznámí v určenej lehote alebo predĺženej lehote svoje stanovisko k navrhovanej stavbe, má sa zato, že so stavbou z hľadiska ním sledovaných záujmov súhlasí.

Do podkladov rozhodnutia možno nahliadnuť na Mestskom úrade vo Vrbovom, Spoločný úrad samosprávy, stavebný úrad, ul. M. R. Štefánika 15/4, I. poschodie počas úradných dní, t.j. v pondelok, stredu a piatok.

Ak sa niektorý z účastníkov konania nechá zastupovať, predloží jeho zástupca plnú moc na zastupovanie od účastníka, ktorý sa nechá zastupovať.

Dott. Mgr. Ema Maggiová
primátorka Mesta Vrbové

Doručuje sa:

- **účastníkom územného konania verejnou vyhláškou**


- na vedomie dotknutým orgánom:

1. Ministerstvo dopravy a výstavby SR, Sekcia stavenej správy a verejných prác, námestie slobody 6, 810 05 Bratislava
2. Úrad pre reguláciu elektronických komunikácií a poštových služieb, odbor regulácie elektronických komunikácií, Továrnska 7, 828 55 Bratislava 24
3. Trnavský samosprávny kraj, Správa a údržba ciest TTSK, Bulharská 39, 918 53 Trnava
4. Trnavský samosprávny kraj, odbor dopravnej politiky, Starohájska 10, 917 01 Trnava
5. Krajský pamiatkový úrad, Cukrová 1, 917 01 Trnava
6. Ministerstvo vnútra SR, sekcia informatiky, telekomunikácií a bezpečnosti, odbor telekomunikácií, Pribinova 2, 812 72 Bratislava
7. Okresné riaditeľstvo Hasičského a záchranného zboru v Piešťanoch, Dopravná 1, 921 01 Piešťany
8. Ministerstvo obrany SR, agentúra správy majetku, Kutuzovova 8, 832 47 Bratislava
9. Okresné riaditeľstvo PZ v Trnave, okresný dopravný inšpektorát, Starohájska 3, 917 01 Trnava
10. Okresný úrad Piešťany, Odbor pozemkový a lesný, Krajinská cesta 5053/13, 921 25 Piešťany

11. Okresný úrad Piešťany, odbor cestnej dopravy a pozemných komunikácií, Krajinská cesta 5053/13, 921 01 Piešťany
 12. Okresný úrad Piešťany, Odbor krízového riadenia, Krajinská cesta 5053/13, 921 01 Piešťany
 13. Okresný úrad Piešťany, Odbor starostlivosti o životné prostredie, Krajinská cesta 5053/13, 921 01 Piešťany
 14. SPP - Distribúcia, a.s., Mlynské Nivy 44/b, 825 11 Bratislava
 15. Západoslovenská distribučná, a.s., Čulenova 6, 816 47 Bratislava
 16. Slovenský vodohospodársky podnik, š.p., Odštepny závod Piešťany, Nábřežie I. Krasku 3/834, 921 80 Piešťany
 17. Hydromeliorácie, š.p. Vrakúnska 29, 825 63 Bratislava 211
 18. Trnavská vodárenská spoločnosť, a.s., Priemyselná 10, 921 79 Piešťany
 19. Dial Telecom a.s., Zámocká 7074/30, 811 01 Bratislava
 20. Energotel, a.s., Miletičova 7, 821 08 Bratislava
 21. O2 Slovakia s.r.o., Einsteinova 24, 851 01 Petržalka
 22. SITEL s.r.o., Kopčianska 18, 851 01 Bratislava
 23. Slovanet a.s., Záhradnícka 151, 821 08 Bratislava 2
 24. SWAN a.s., Landererova 12 811 09 Bratislava
 25. Turk Telekom International SK s.r.o., V záhradách 8/A, 811 02 Bratislava
 26. UPC BROADBAND SLOVAKIA, s.r.o., Ševčenkova 36, 851 01 Bratislava
 27. Veolia Energia Slovakia, a.s., Einsteinova 21, 851 01 Bratislava
 28. VNET a.s., námestie hraničiarov 39, 851 03 Bratislava
 29. Orange Slovensko, a.s., v zast. MICHLOVSKY, spol. s.r.o., Letná 796/9, 921 01 Piešťany
 30. Mesto Vrbové, ul. gen. M. R: Štefánika 15/4, 922 03 Vrbové
- na vedomie:
31. Slovak Telekom, a.s., Bajkalská 28, 817 62 Bratislava v zastúpení elkatel s.r.o., Račianska 96, 831 02 Bratislava
- d'alej sa doručuje:
32. Mesto Vrbové, ul. gen. M.R. Štefánika 15/4, 922 03 Vrbové (**verejná vyhláška**) - so žiadosťou o vyvesenie písomnosti na úradnej tabuli Mesta Vrbové a na internete po dobu 15 dní

Kópia: Spoločný stavebný úrad samosprávy - spis

Príloha: Situácia M 1:5 000

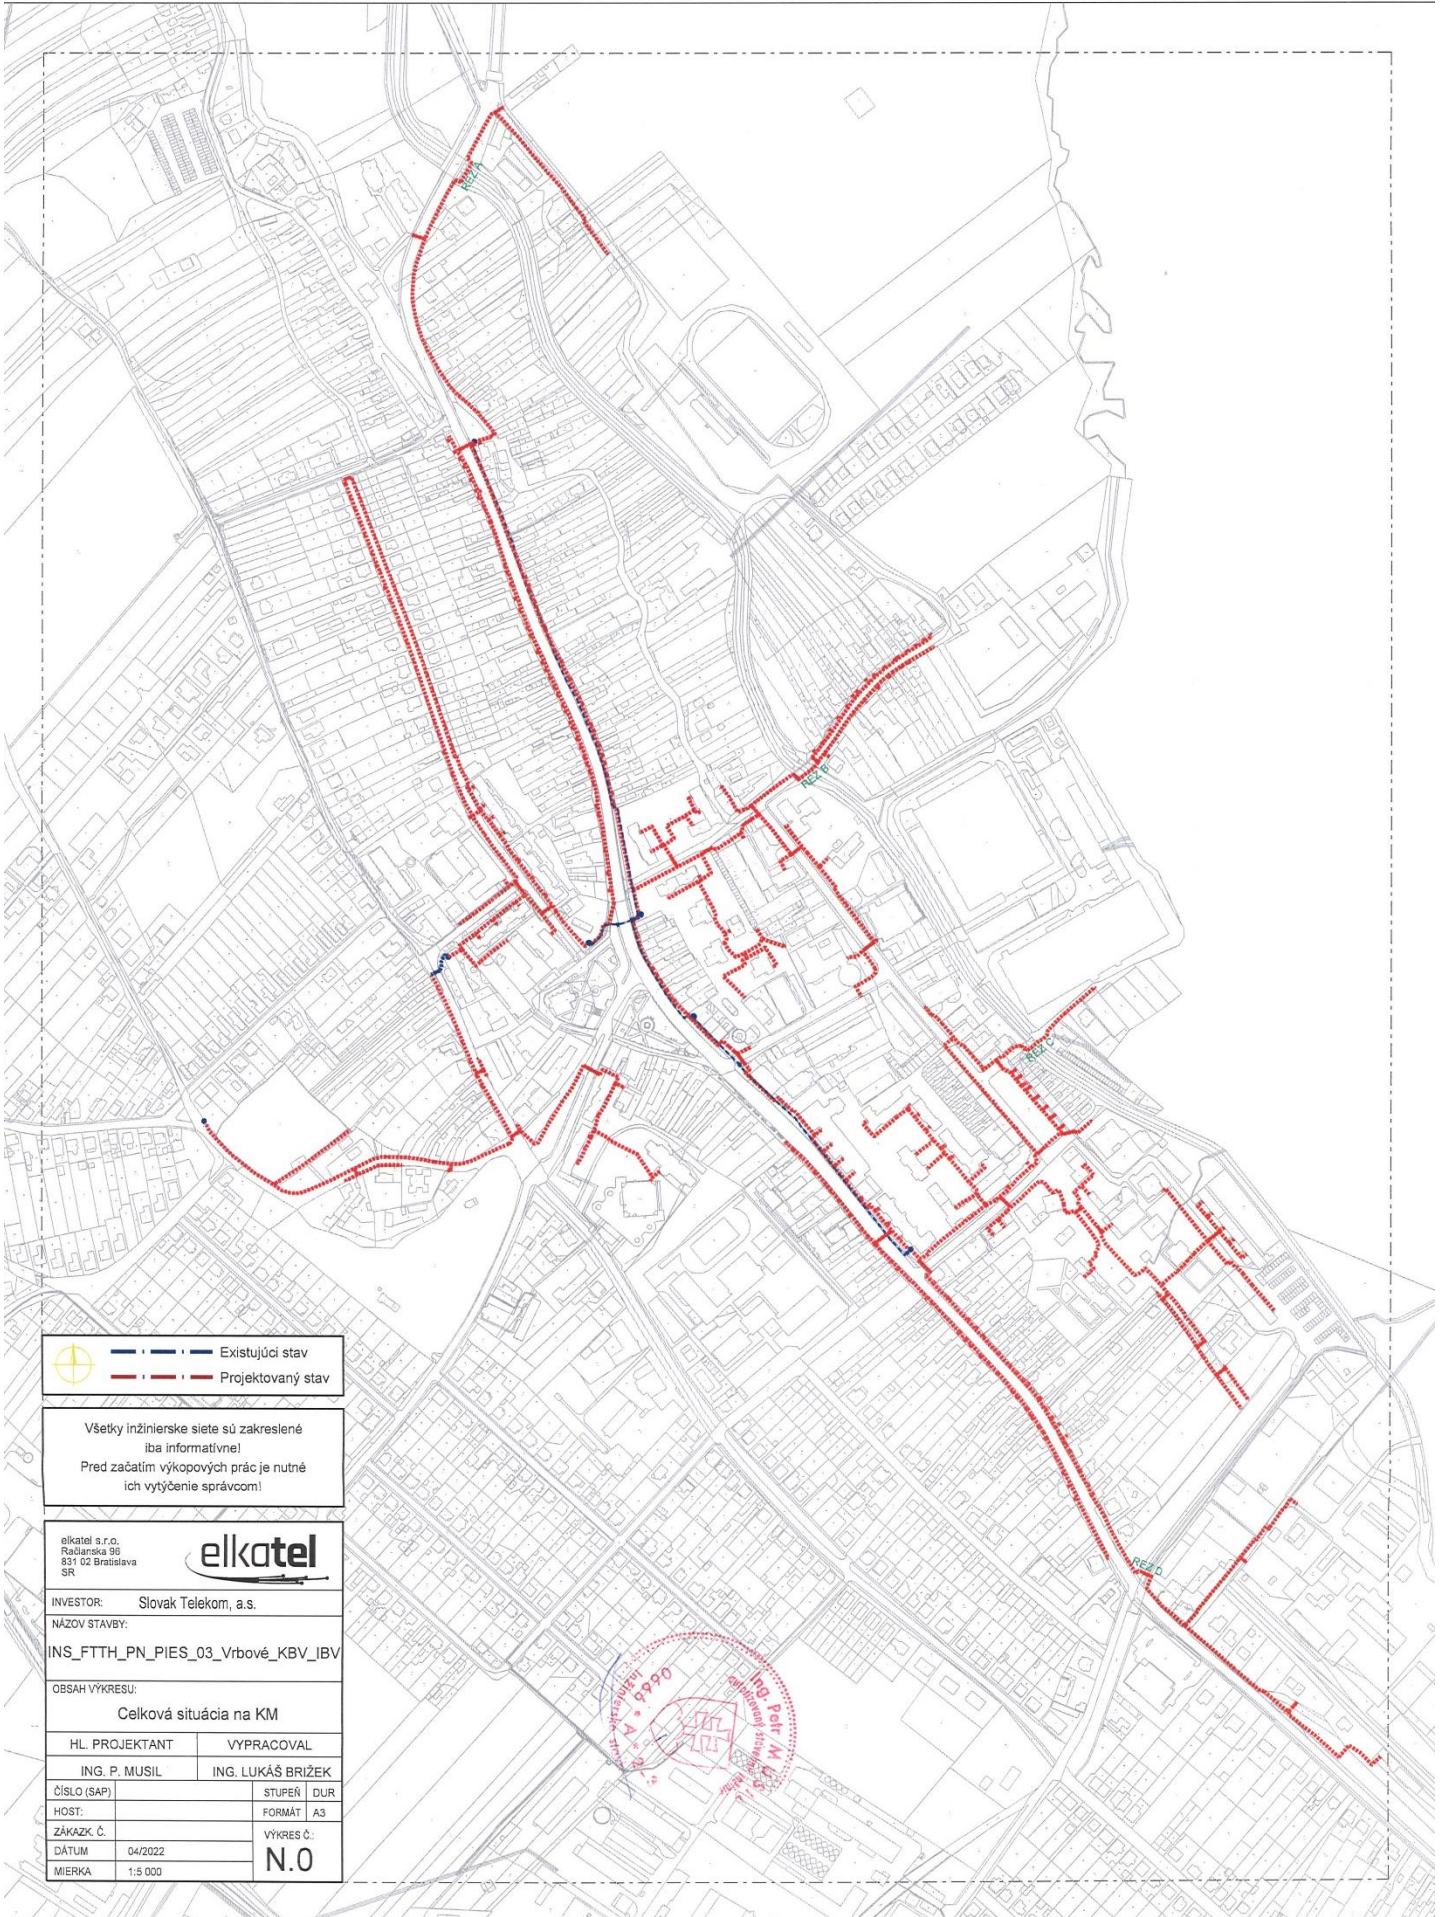

	Existujúci stav
	Projektovaný stav

Všetky inžinierske siete sú zakreslené iba informatívne!
Pred začatím výkopových prác je nutné ich vytyčenie správcovi!

elkatel s.r.o. Račianska 96 831 02 Bratislava SR			
INVESTOR: Slovak Telekom, a.s.			
NÁZOV STAVBY: INS_FTTH_PN_PIES_03_Vrbové_KBV_IBV			
OBSAH VÝKRESU: Celková situácia na KM			
HL. PROJEKTANT		VYPRACOVAL	
ING. P. MUSIL		ING. LUKÁŠ BRIŽEK	
ČÍSLO (SAP)	STUPEŇ	DUR	
HOST:	FORMÁT A3		
ZÁKAZK. Č.	VÝKRES Č.: N.0		
DÁTUM	04/2022		
MIERKA	1:5 000		

