




**REZ A-A**

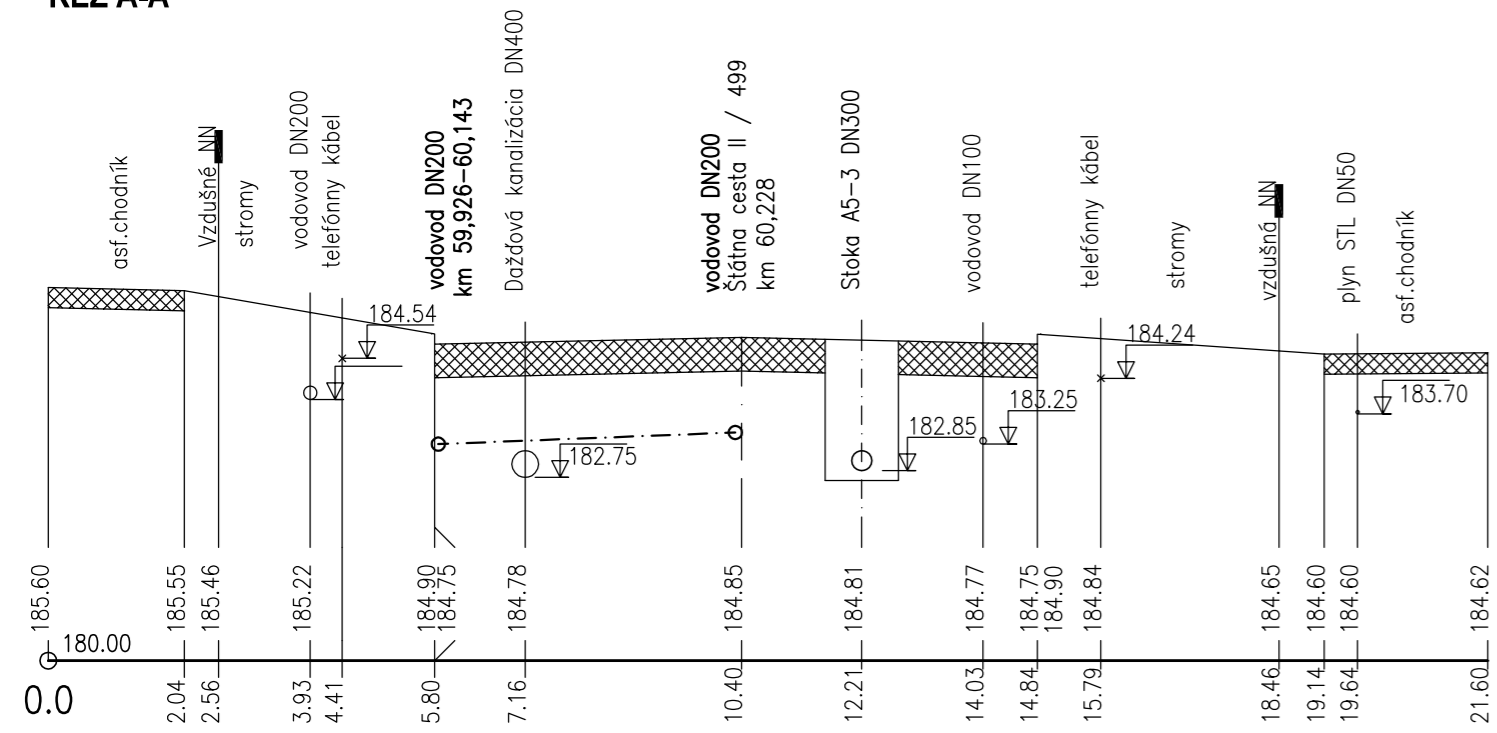


**REZ C-C**

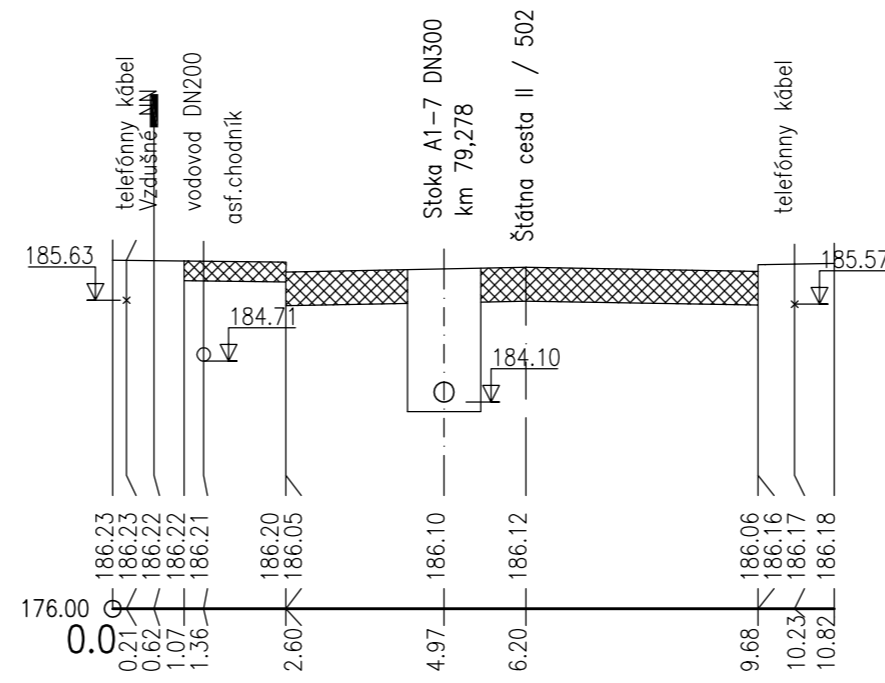


**REZ E-E**

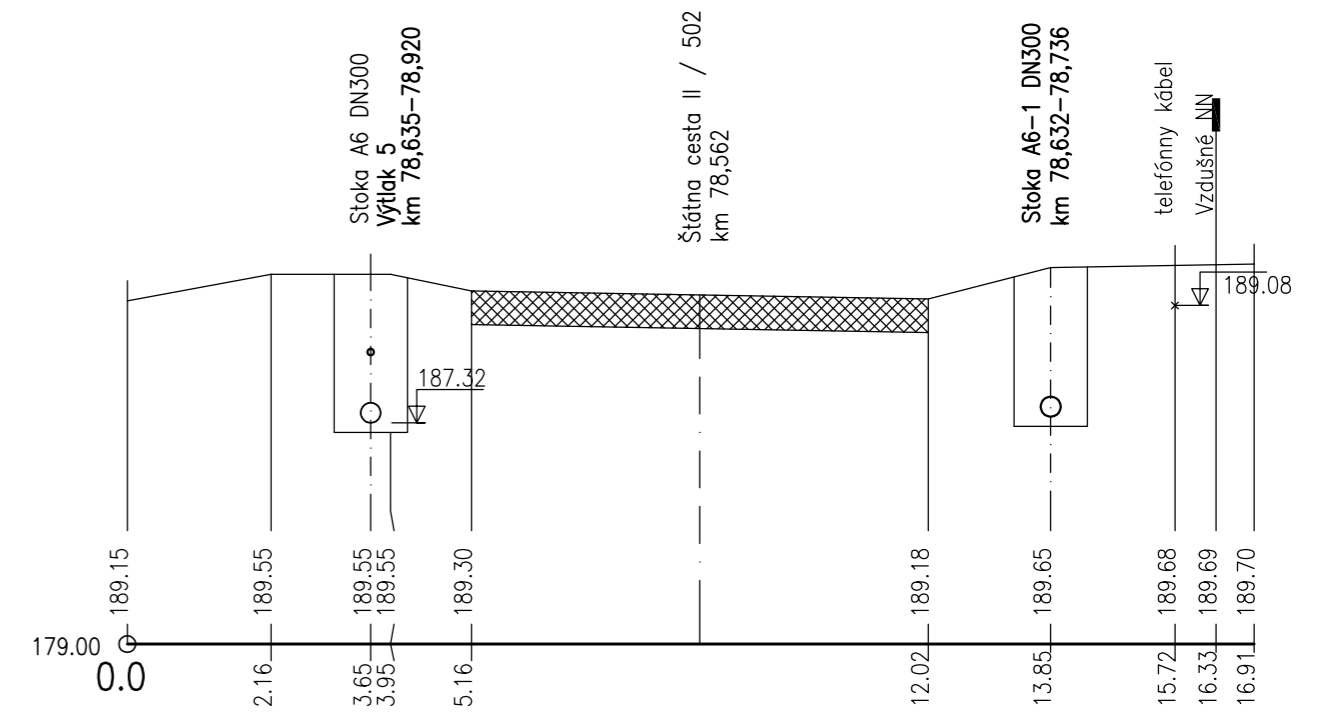

**REZ B-B**

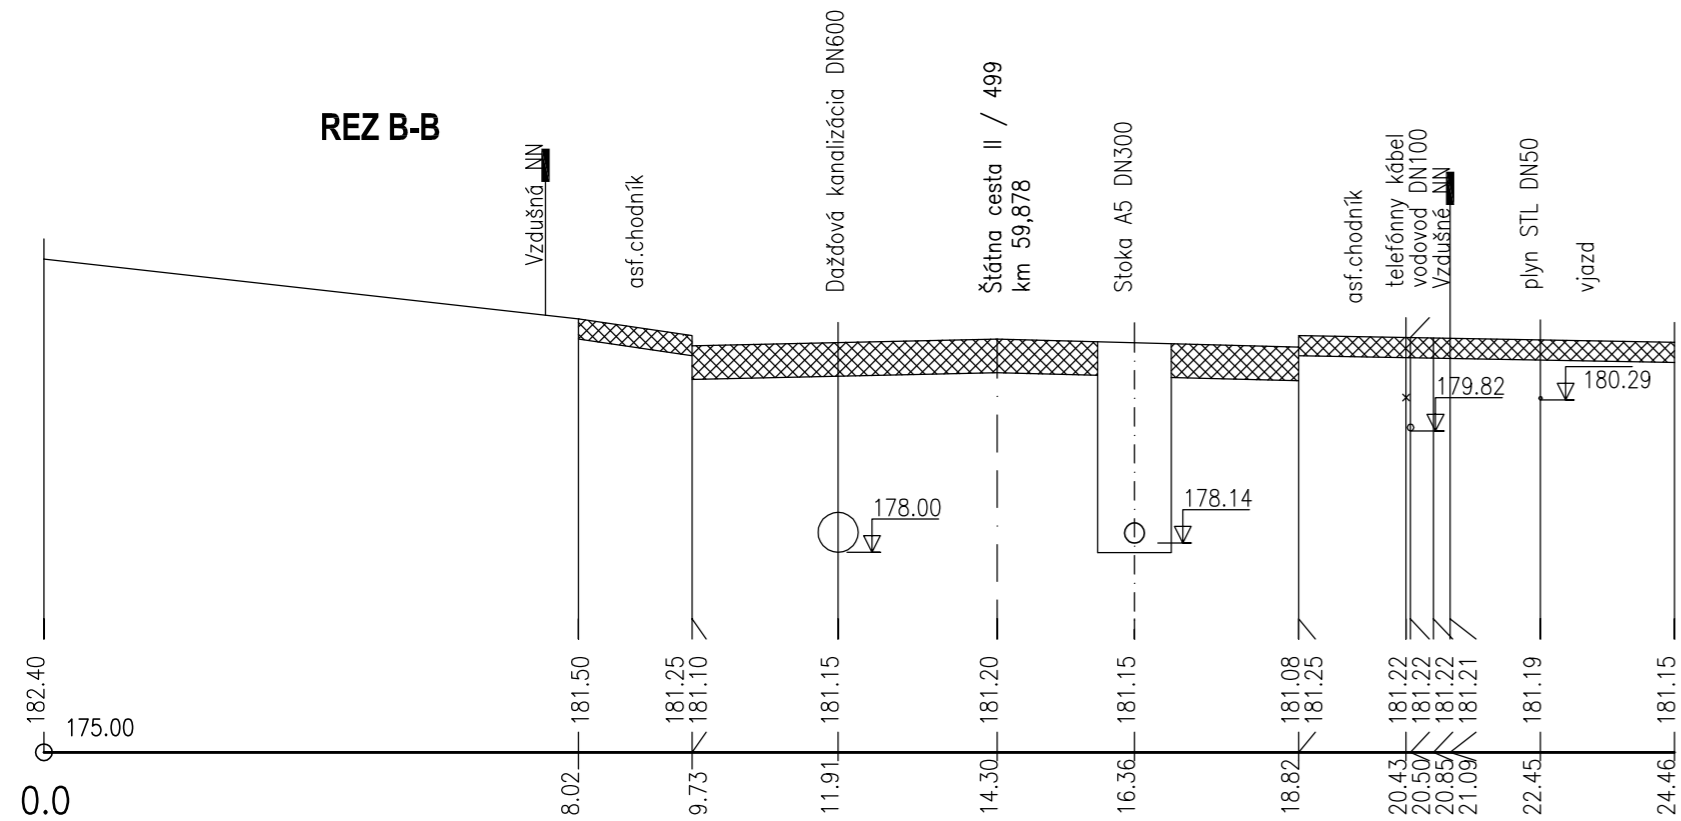

**REZ D-D**

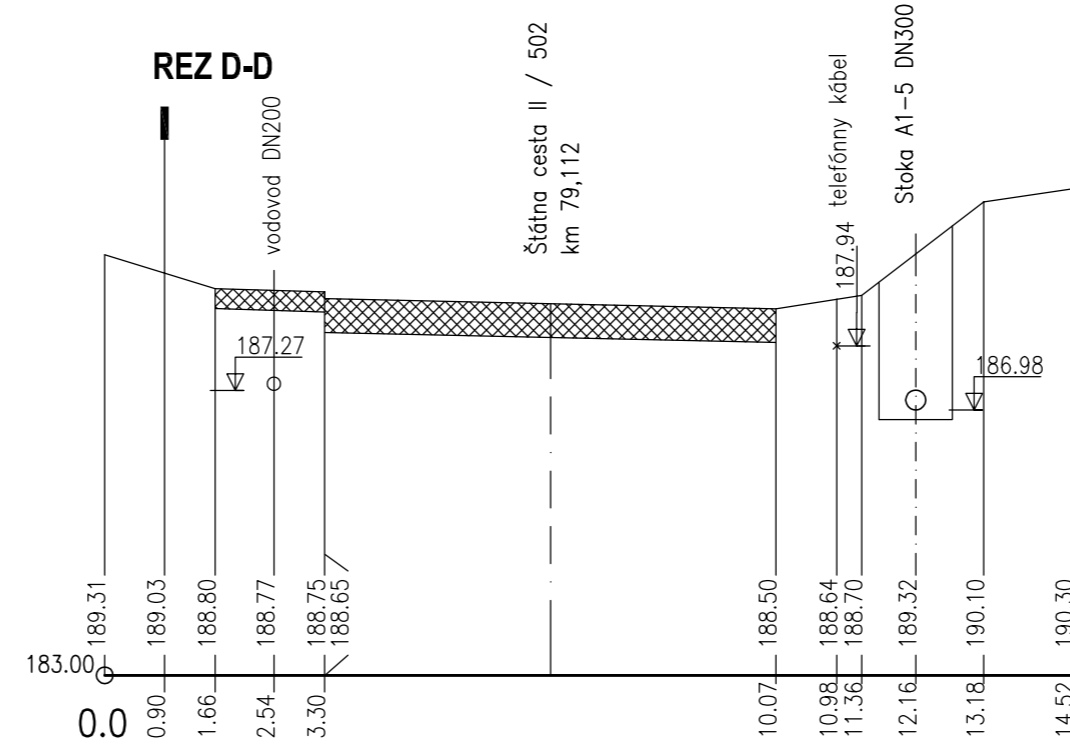

ZODP. PROJEKTANT	Ing. Jaroslava Vašková	STAVBA	
INVESTOR	Združenie obcí Kanalizácia Vrbové-Krakovany	<b>Dobudovanie kanalizácie Združenia obcí Kanalizácia Vrbové - Krakovany</b>	
ČASŤ	Kanalizácia Vrbové	DÁTUM	ZÁK.ČÍSLO
OBJEKT	SO 01.1 - GRAVITAČNÁ KANALIZÁCIA	08/2015	VS31/15
NÁZOV PRÍLOHY	PRIEČNE REZY TELESOM ŠTÁTNYCH CIEST	MIERKA	ČÍSLO PRÍLOHY
		1 : 100	E01.1.7



SNP 26, 934 01 Levice