

KATASTER  
 DRUH POVRCHU  
 PARCELNÉ ČÍSLA  
 VZDIALENOSŤ LOMOVÝCH BODOV  
 OZNAČENIE LOMOVÝCH BODOV


|                 |       |       |       |             |      |
|-----------------|-------|-------|-------|-------------|------|
| Vrbové          |       |       |       |             |      |
| asfaltová cesta |       | 293/1 |       | poľná cesta |      |
| 2.53            | 27.02 | 48.95 | 21.05 | 29.56       | 2.66 |
| VB              | VB1   | VB2   | VB3   | VB4         | VB5  |

SMEROVÉ POMERY

LEGENDA TYPŮV ČIAR

PŮVODNÝ TERÉN  
 POTRUBIE

MIERKA 1:500/100

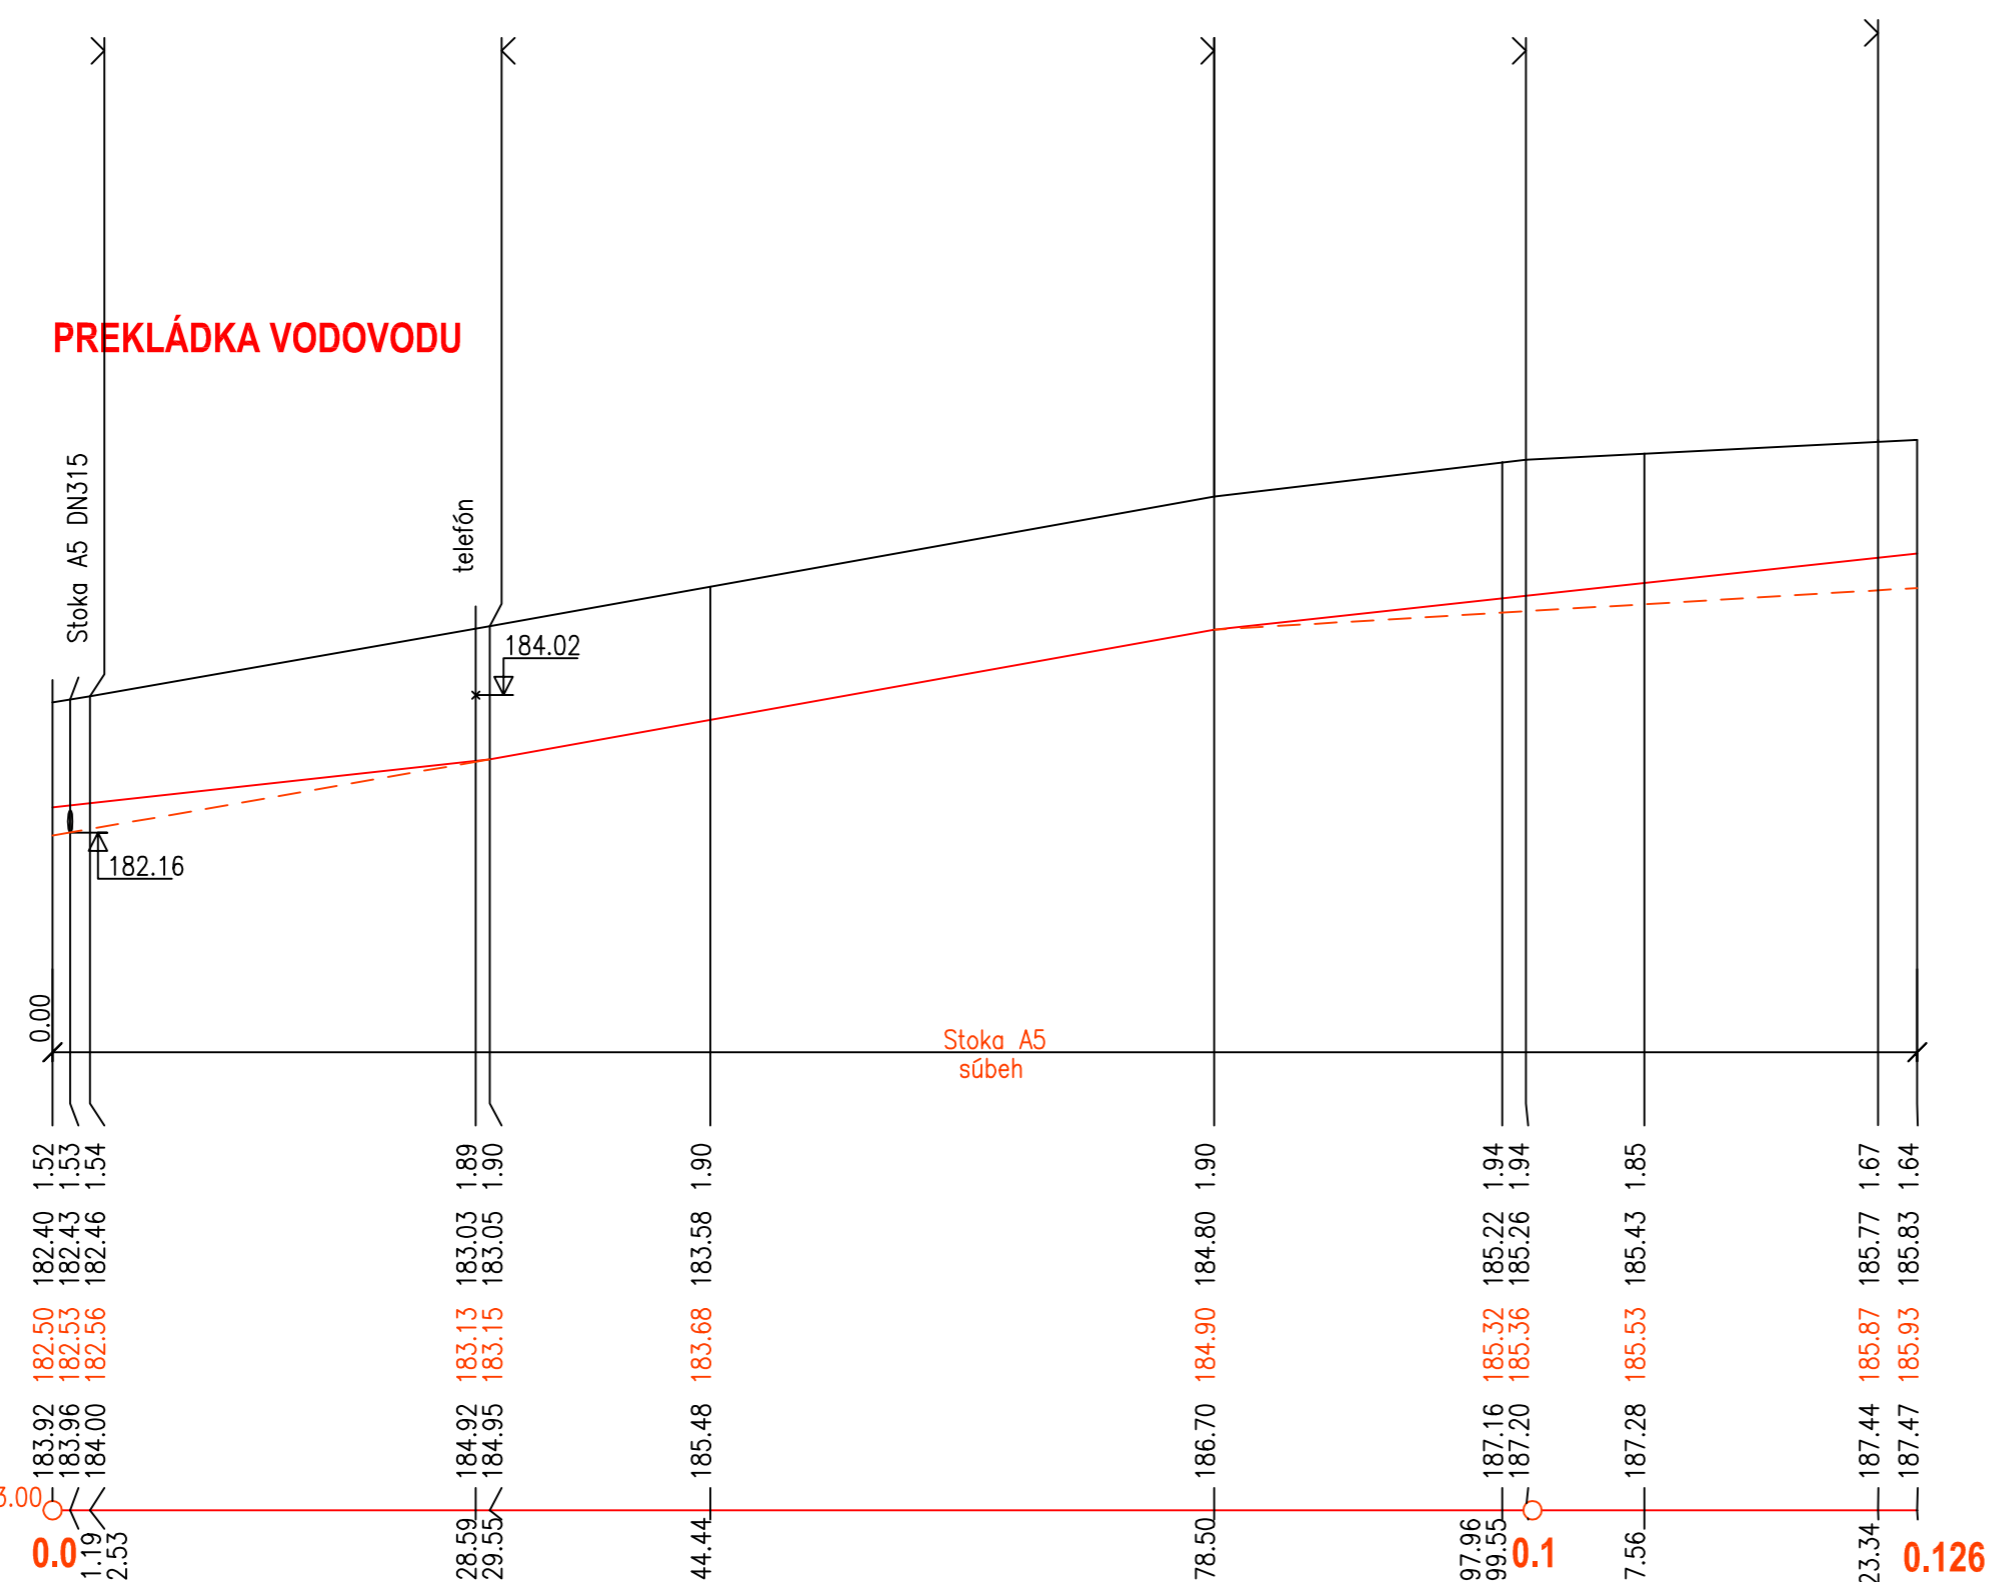

PROFIL[mm]–MATERIÁL–D?ŽKA[m]  
 SKLON[promile]–D?ŽKA[m]  
 ULOŽENIE  
 PRIETOK[l/s]–RÝCHLOSŤ[m/s]–MER.STRATA[m/m]

|                             |            |
|-----------------------------|------------|
| DN100 –110x6,6–HD–PE–126.00 |            |
| 22.0–29.55                  | 35.8–48.95 |
| Pieskové lôžko 100mm        |            |
| 6.0–0.76–0.0080             |            |

|                  |   |        |   |  |
|------------------|---|--------|---|--|
| ZODP. PROJEKTANT | Ing. Jaroslava Vašková                      | STAVBA | Dobudovanie kanalizácie Zdrúženia obcí Kanalizácia Vrbové - Krakovany |  |
| INVESTOR         | Zdrúženie obcí Kanalizácia Vrbové-Krakovany | DÁTUM  | 08/2015   | ZÁK.ČÍSLO VS31/15                        |
| ČASŤ             | Kanalizácia Vrbové                          | OBJEKT | SO 01.5 - PREKLÁDKA VODOVODU  |  |
| NÁZOV PRÍLOHY    |   | MIERKA | 1 : 500/100   | ČÍSLO PRÍLOHY E01.5.3                    |
|                  |   |        |   | MONSTAV projekt<br>SNP 26, 934 01 Levice |