vetva "AA–2" PP DN/ID 300 – 524 m
prípojky 42 ks – 403 m

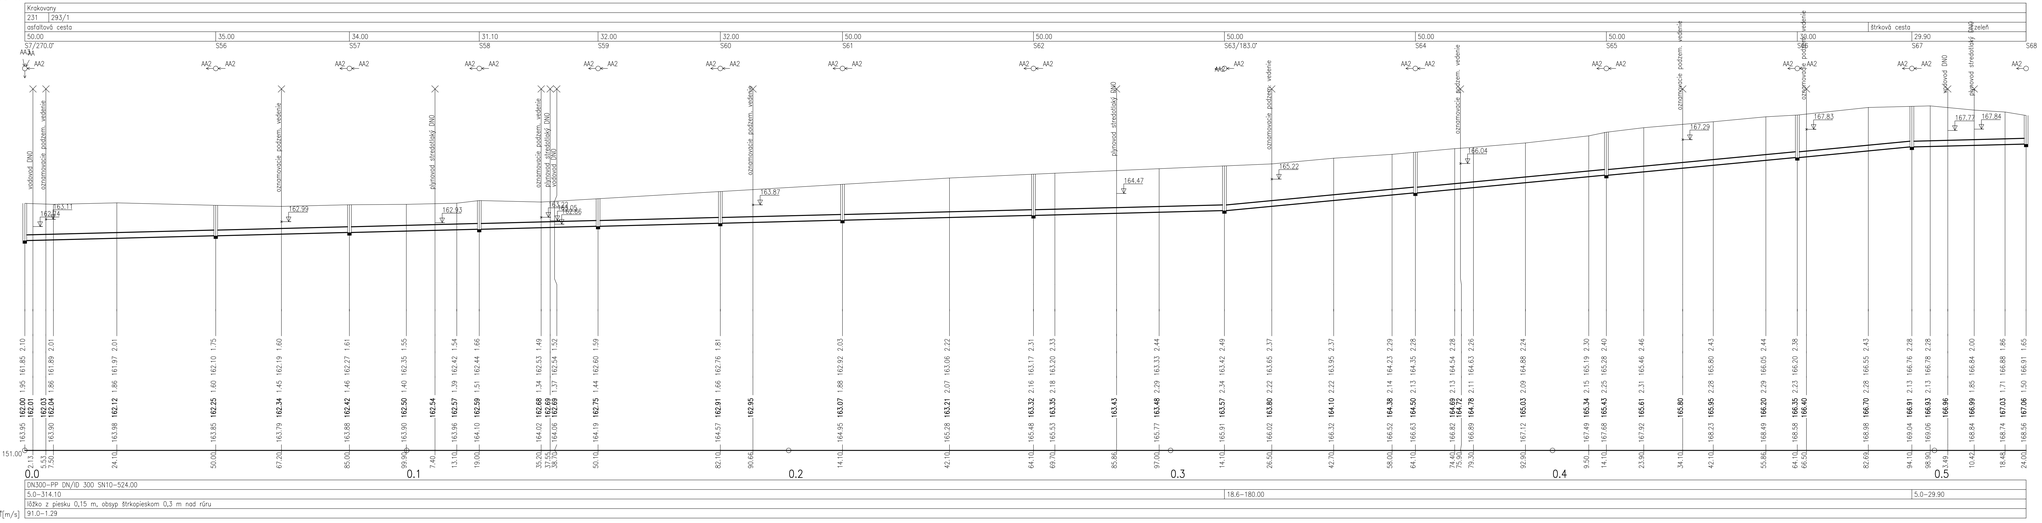

ZODP. PROJEKTANT	Ing. Jaroslava Vašková	STAVBA **Dobudovanie kanalizácie Združenia obcí Kanalizácia Vŕbové - Krakovany**	MONSTAV projekt SNP 26, 934 01 Levice
INVESTOR	Združenie obcí Kanalizácia Vŕbové-Krakovany		
ČASŤ	Kanalizácia Krakovany	DÁTUM 08/2015	ZÁK.ČÍSLO VS31/15
OBJEKT	SO 02.1 - GRAVITAČNÁ KANALIZÁCIA	STUPEŇ PROJEKTU PRE STAVEBNÉ POVOLENIE	
NÁZOV PRÍLOHY	POZDĽŽNY PROFIL STOKA "AA-2"	MIERKA 1 : 500/100	ČÍSLO PRÍLOHY E02.1.4.5