


vetva "AA-6" PP DN/ID 300 – 257 m  
prípojky 13 ks – 74,5 m

KATASTER	Krkovany					
PARCELNÉ ČÍSLA	308	306/3	270/23			
DRUH POVRCHU	asfaltová cesta					
VZDIALENOSŤ ŠACHIET	42.00	42.00	41.80	50.00	50.00	31.20
OZNAČENIE ŠACHIET	S12/257.0'	S90	S91	S92/253.0'	S93	S94/175.0'
	AA					

SMEROVÉ POMERY

MIERKA 1:500/100

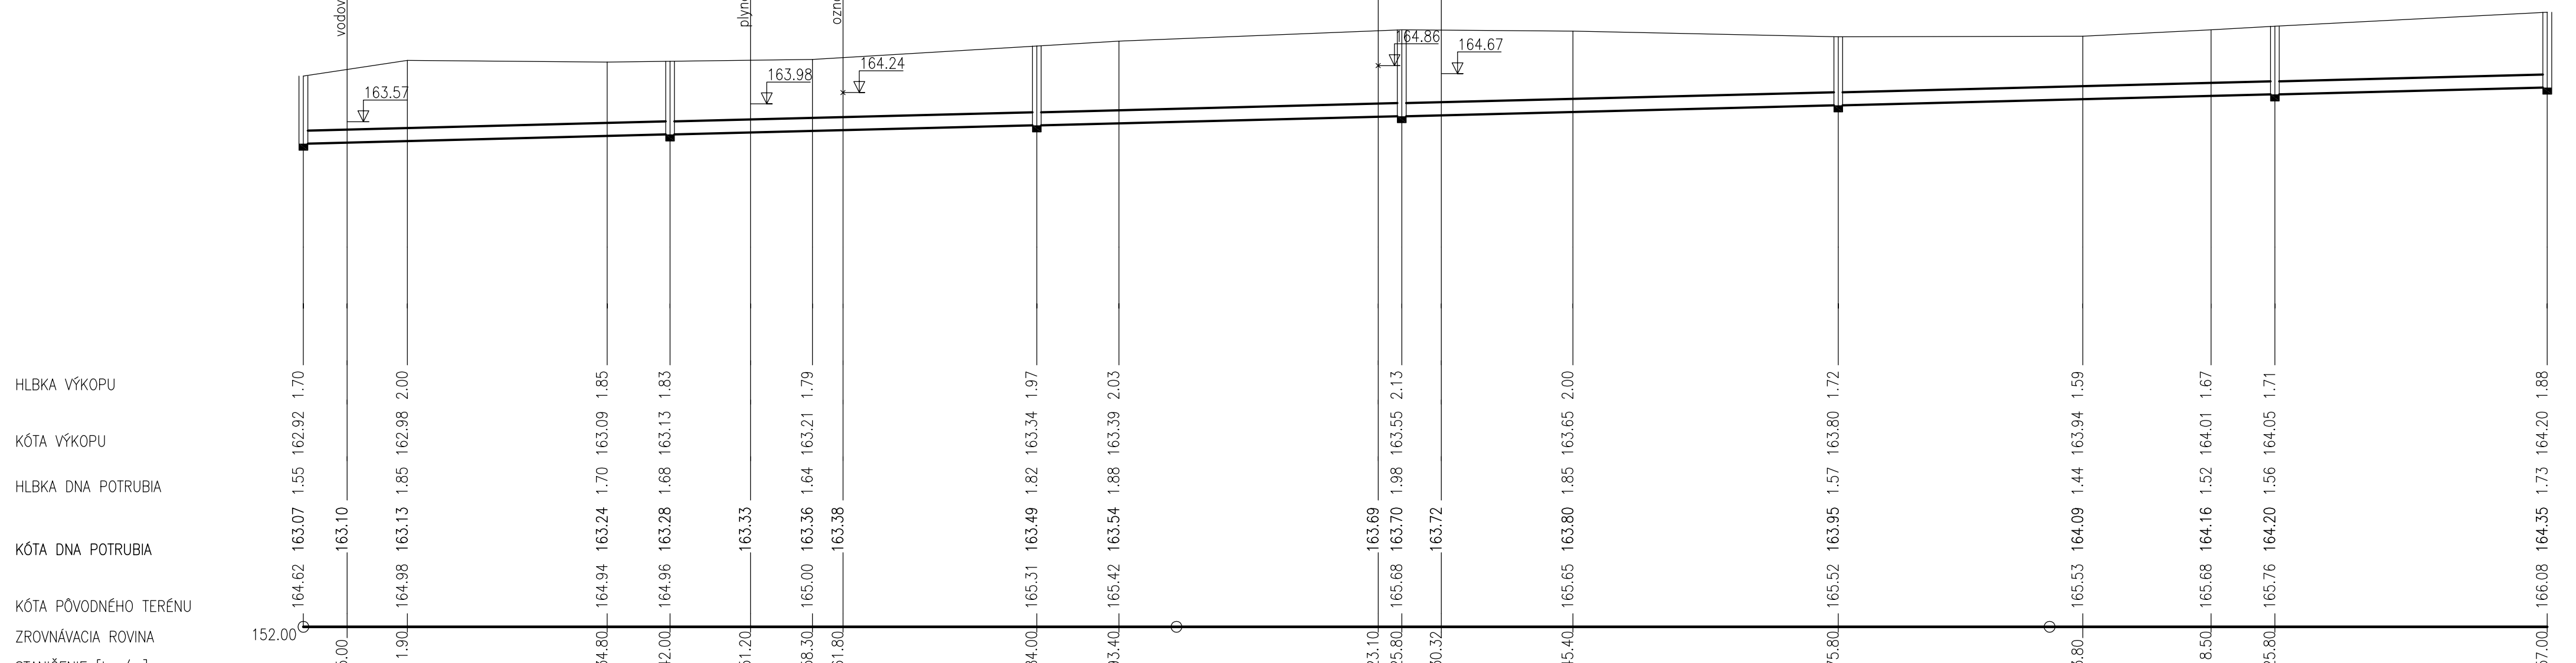

HLBKA VÝKOPU	1.70	2.00	1.85	1.83	1.79	1.97	2.03	2.00	1.72	1.59	1.67	1.71	1.88								
KÓTA VÝKOPU	162.92	162.98	163.09	163.13	163.21	163.34	163.39	163.65	163.80	163.94	164.01	164.05	164.20								
HLBKA DNA POTRUBIA	1.55	1.85	1.70	1.68	1.64	1.82	1.88	1.85	1.57	1.44	1.52	1.56	1.73								
KÓTA DNA POTRUBIA	163.07	163.13	163.24	163.28	163.36	163.49	163.54	163.80	163.95	164.09	164.16	164.20	164.35								
KÓTA PŮVODNÉHO TERÉNU	164.62	164.98	164.94	164.96	165.00	165.31	165.42	165.65	165.80	165.53	165.68	165.76	166.08								
ZROVNÁVACIA ROVINA	152.00																				
STANIČENIE [km/m]	0.0	5.00	11.90	34.80	42.00	51.20	58.30	61.80	84.00	93.40	0.1	23.10	25.80	30.32	45.40	75.80	0.2	83.80	18.50	25.80	57.00

PROFIL[mm]–MATERIÁL–DLŽKA[m]	DN300–PP DN/ID 300 SN10–257.00
SKLON[promile]–DLŽKA[m]	5.0–257.00
ULOŽENIE	lôžko z piesku 0,15 m, obsyp štrkopieskom 0,3 m nad rúru
KAPACITNÝ PRIETOK[l/s]–RÝCHLOSŤ[m/s]	91.0–1.29

ZODP. PROJEKTANT	Ing. Jaroslava Vaškova	STAVBA	<b>Dobudovanie kanalizácie Zdrúženia obcí Kanalizácia Vrbové - Krakovany</b>		MONSTAV projekt
INVESTOR	Zdrúženie obcí Kanalizácia Vrbové-Krkovany	DÁTUM	08/2015	ZÁK.ČÍSLO	VS31/15
ČASŤ	Kanalizácia Krakovany	STUPEŇ PROJEKTU	PRE STAVEBNÉ POVOLENIE		
OBJEKT	SO 02.1 - GRAVITAČNÁ KANALIZÁCIA				
NÁZOV PRÍLOHY	<b>POZDĹŽNY PROFIL STOKA "AA-6"</b>	MIERKA	1 : 500/100	ČÍSLO PRÍLOHY	<b>E02.1.4.8</b>