


vetva "AA-7-1" PP DN/ID 300 – 200 m  
 prípojky 22 ks – 110,2 m

KATASTER  
 PARCELNÉ ČÍSLA  
 DRUH POVRCHU  
 VZDIALENOSŤ ŠACHIET  
 OZNAČENIE ŠACHIET

Krakovany			
308   305/14	305/36		298/6
asfaltová cesta			
50.00	50.00	50.00	50.00
S98/251.0'	S107	S108	S109
AA7			S110

SMEROVÉ POMERY

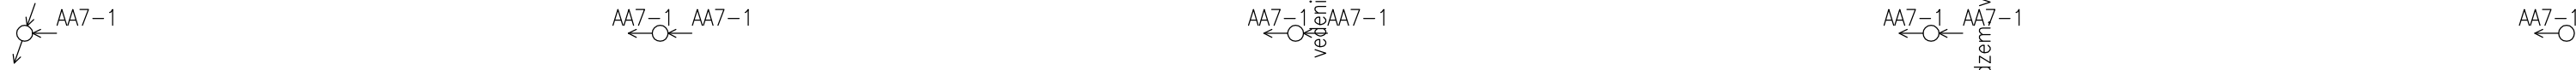

MIERKA 1:500/100

HLBKA VÝKOPU

KÓTA VÝKOPU

HLBKA DNA POTRUBIA

KÓTA DNA POTRUBIA

KÓTA PŮVODNÉHO TERÉNU

ZROVNÁVACIA ROVINA


STANIČENIE [km/m]

PROFIL[mm]–MATERIÁL–DLŽKA[m]

SKLON[promile]–DLŽKA[m]

ULOŽENIE

KAPACITNÝ PRIETOK[l/s]–RÝCHLOSŤ[m/s]

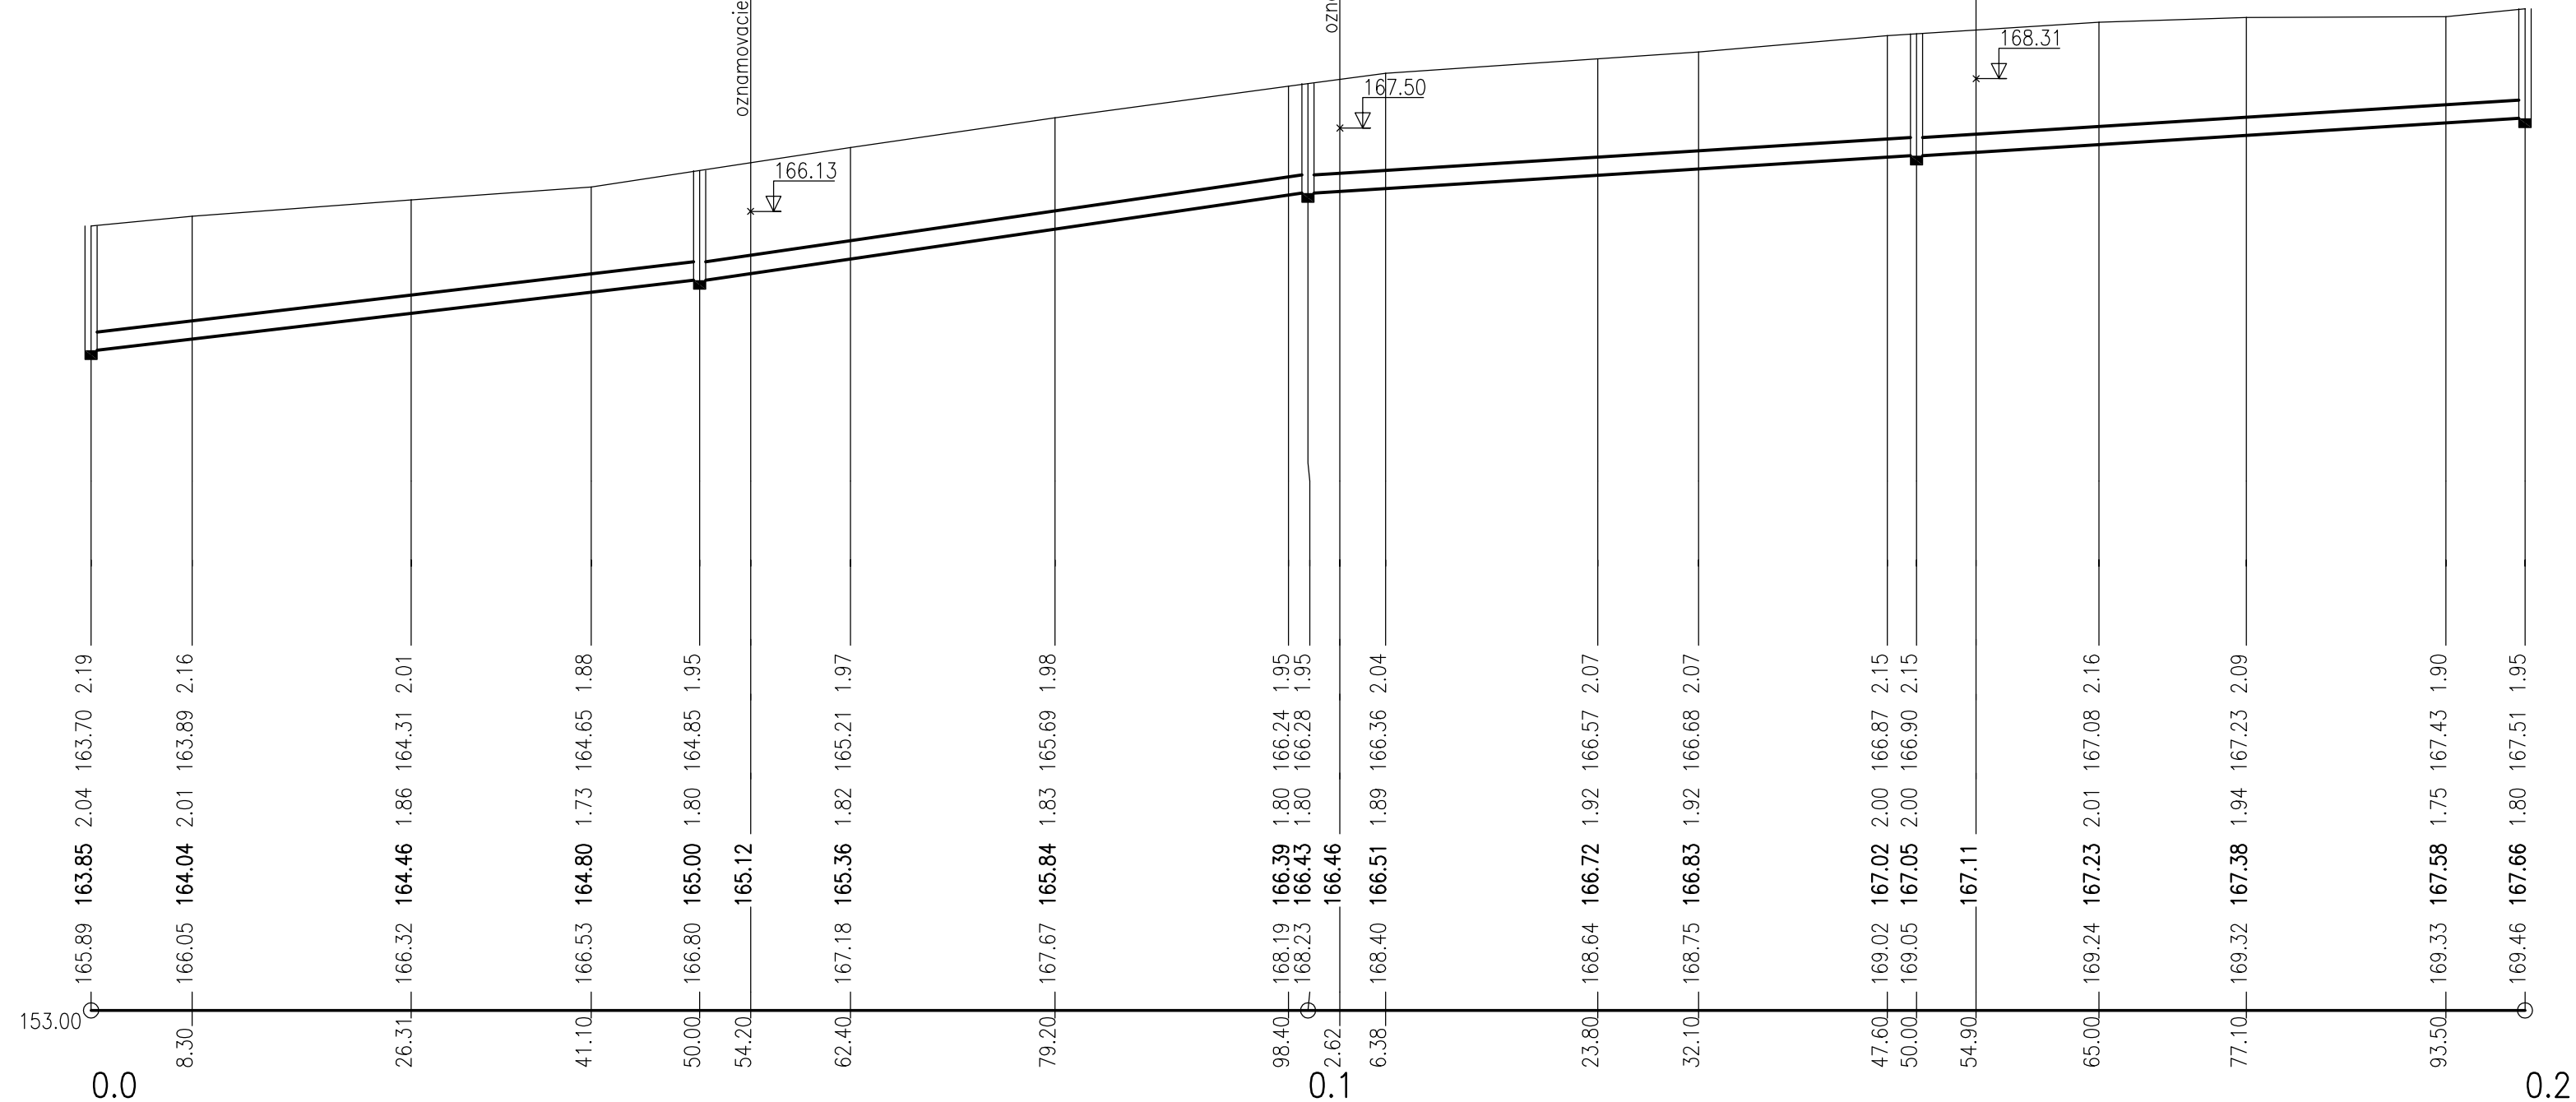

DN300-PP DN/ID 300 SN10-200.00	
23.0–50.00	28.6–50.00
12.3–100.00	
lôžko z piesku 0,15 m, obsyp štrkopieskom 0,3 m nad rúru	
185.5–2.62	223.7–3.16
145.0–2.05	

ZODP. PROJEKTANT	Ing. Jaroslava Vašková	STAVBA	<b>Dobudovanie kanalizácie</b>	
INVESTOR	Združenie obcí Kanalizácia Vrbové-Krakovany	DÁTUM	<b>Združenia obcí Kanalizácia Vrbové - Krakovany</b>	
ČASŤ	Kanalizácia Krakovany	ZÁK.ČÍSLO	VS31/15	
OBJEKT	SO 02.1 - GRAVITAČNÁ KANALIZÁCIA		STUPEŇ PROJEKTU PRE STAVEBNÉ POVOLENIE	
NÁZOV PRÍLOHY	POZDĹŽNY PROFIL STOKA "AA-7-1"		MIERKA	ČÍSLO PRÍLOHY
			1 : 500/100	E02.1.4.10



SNP 26, 934 01 Levice