




NOVOSTAVBA CYKLISTICKEJ CESTIČKY V RASTLOM TERÉNE
(KM 0,279 80 - 0,293 43)

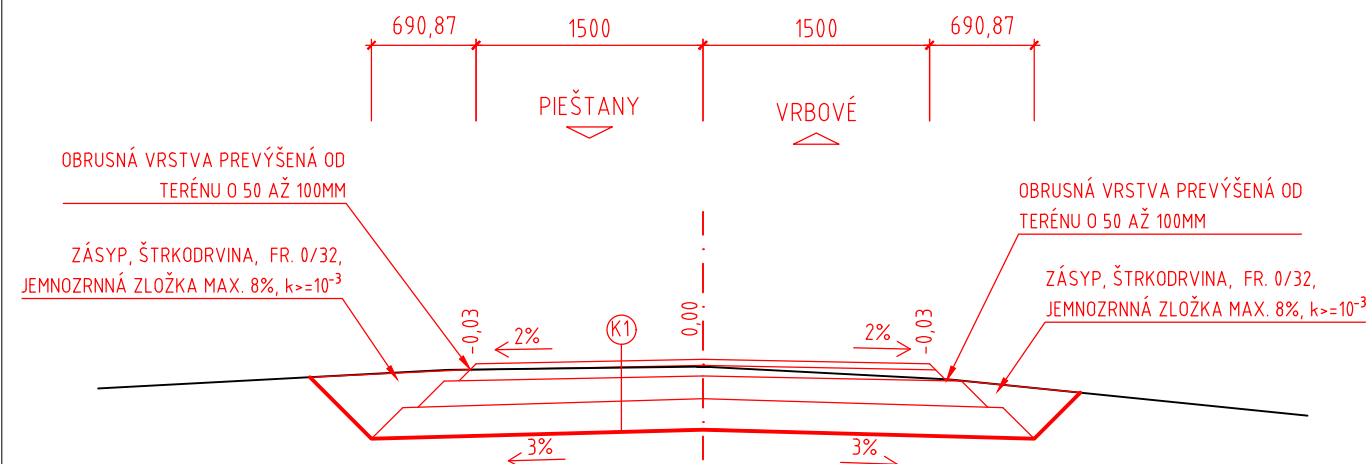


NOVOSTAVBA CYK. CESTIČKY V KORIDORE ŽEL. TELESA
(KM 0,293 43 - 7,603 21)

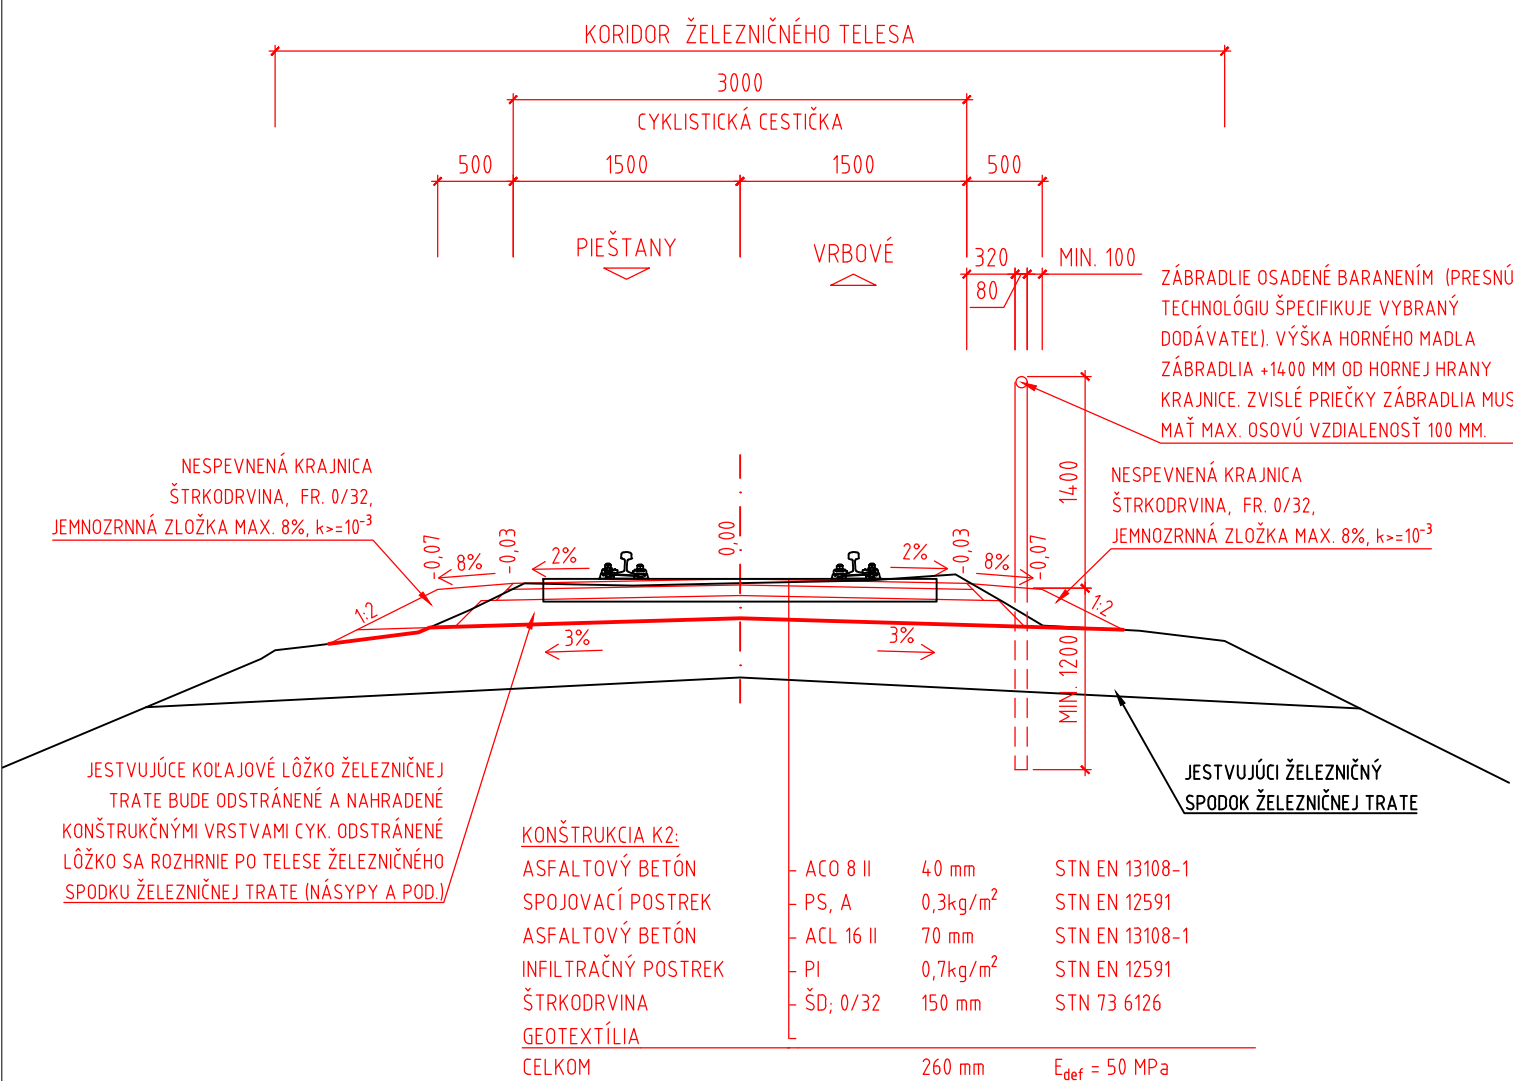


VZOROVÝ PRIEČNY REZ CYK. CESTIČKOU PRI
KRIŽOVANÍ S ASFALTOBETÓNOVOU CESTOU

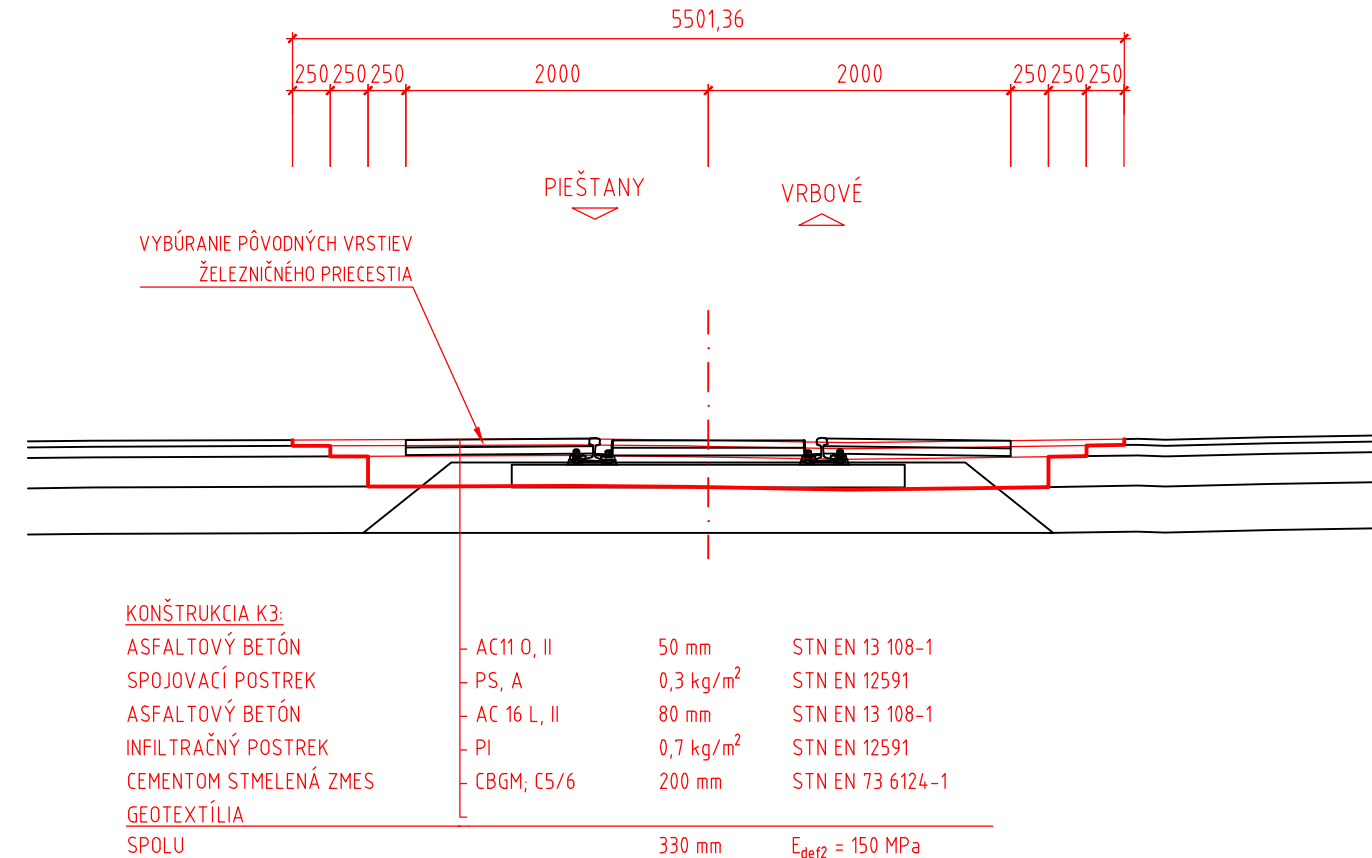


VZOROVÝ PRIEČNY REZ CYK. CESTIČKOU PRI KRIŽOVANÍ S POĽNOU CESTOU

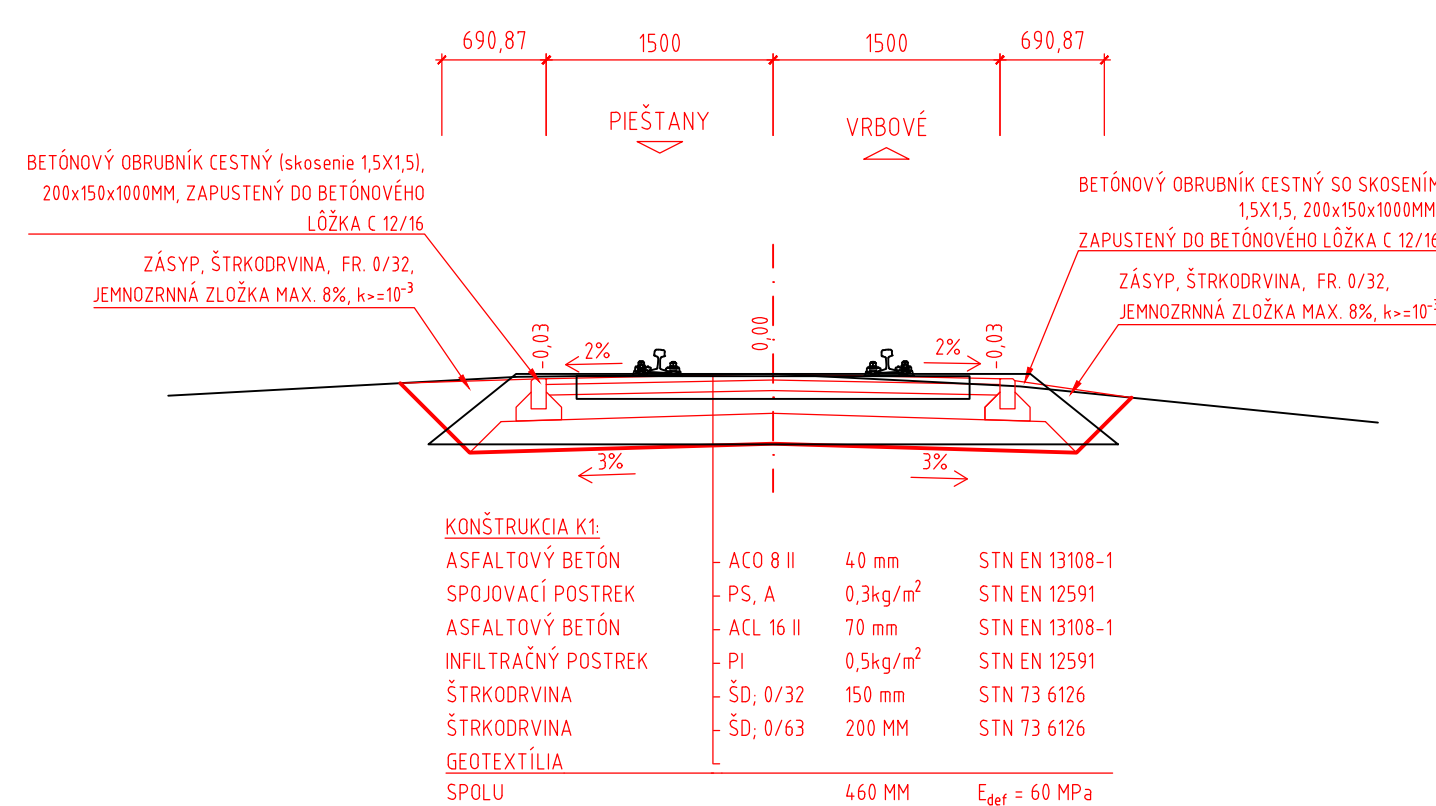


PÔDRYS OPLOTENIA

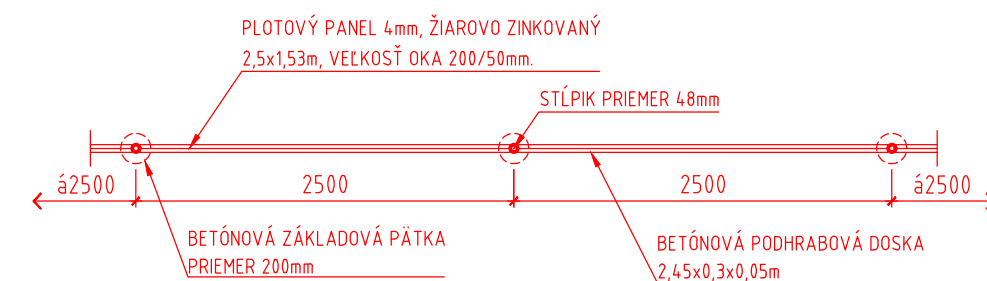


POZDĽŽNY REZ OPLOTENIA

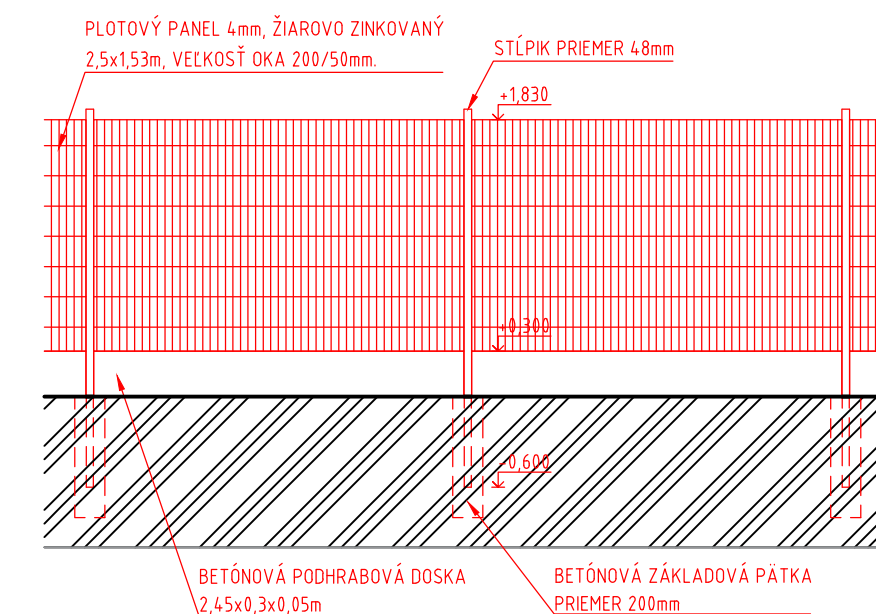

PRIEČNY REZ OPLOTENIA

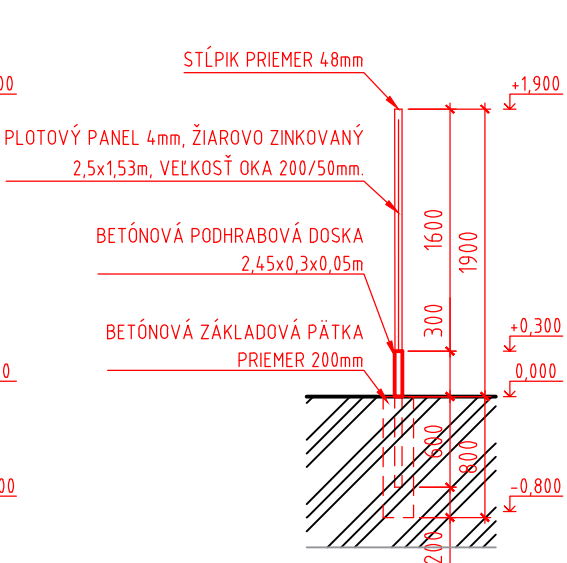

POZDĽŽNY REZ ZÁBRADLIA

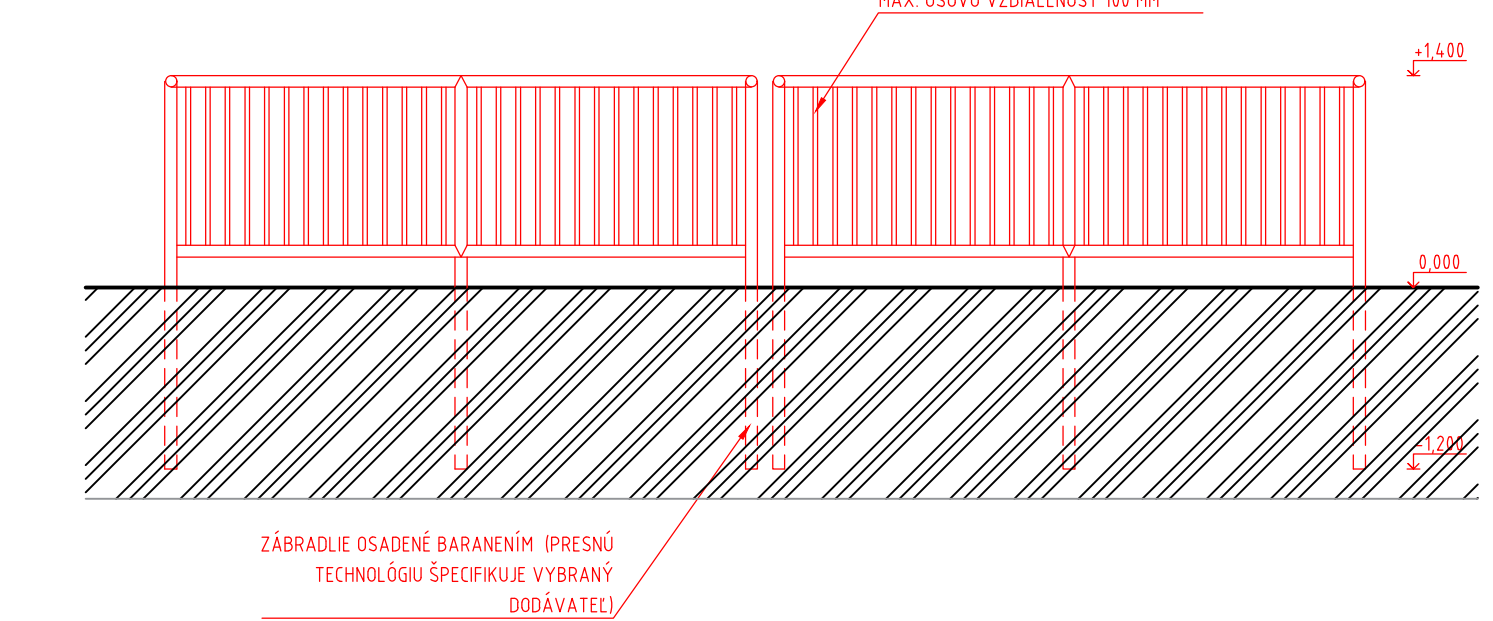

ZHOŤOVITEĽ PD:			
Nvia s.r.o.			
KVETNÁ 1209/1, 900 24 VEĽKÝ BIEL			
OBJEDNÁVATEĽ	ZDRUŽENIE OBCÍ ZELENÁ CESTA, HLAVNÁ ULICA 247/107, 922 10 TREBATICE	DÁTUM	2021/01
HLAVNÝ PROJEKTANT	ING. ARCH. JÁN KAČALA	ČÍSLO ZÁKAZKY	2020/09
ZOD. PROJEKTANT	ING. VIKTOR NEUMANN	PROFESIA	DOPRAVA
VYPRACOVAL	ING. ALŽBETA MASNICOVÁ	STUPEŇ PD	DSP+RS
ZÁKAZKA:		STAVEBNÝ OBJEKT	SO 01
CYKLOTRASA ZELENÁ CESTA		MIERKA	1:50
		POČET A4	4 x A4
PREDMET VÝKRESU:		PRÍLOHA Č.	ČÍSLO PARÉ
VZOROVÉ PRIEČNE REZY		C - 4.1	