



Vzorový priečný rez č.1

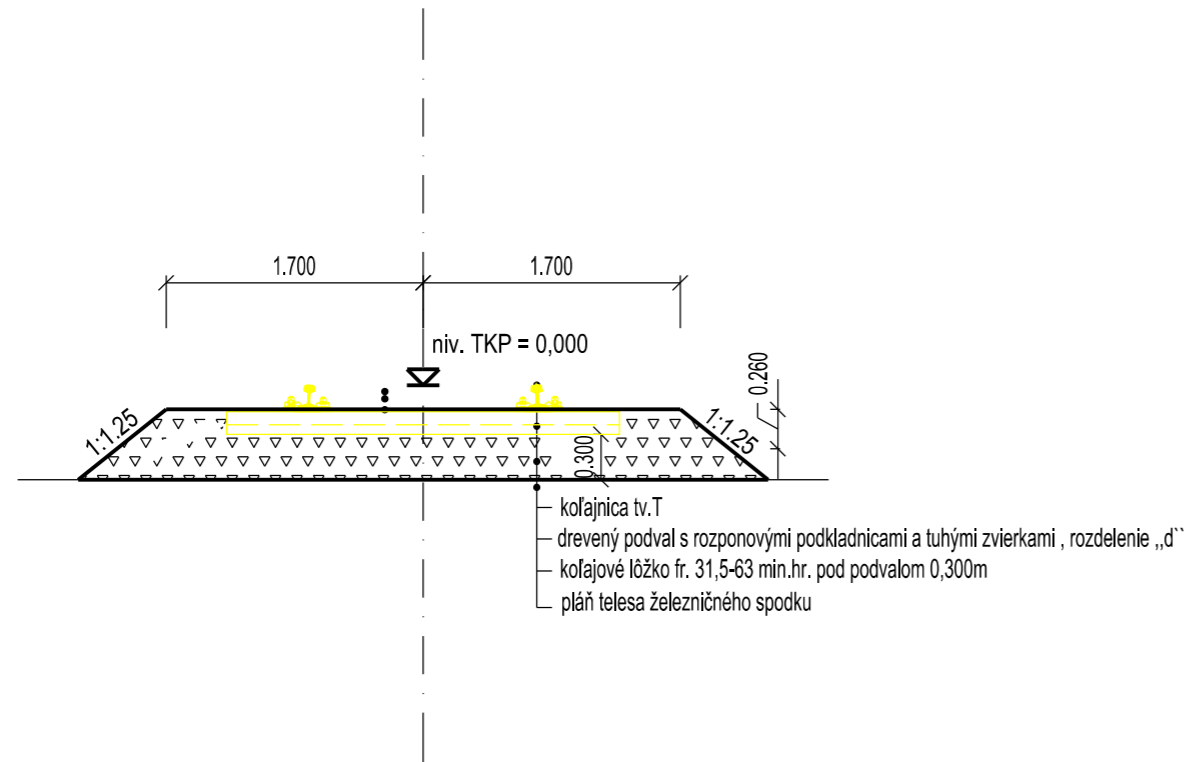

Vzorový priečný rez č.2 - asfaltové priescestie

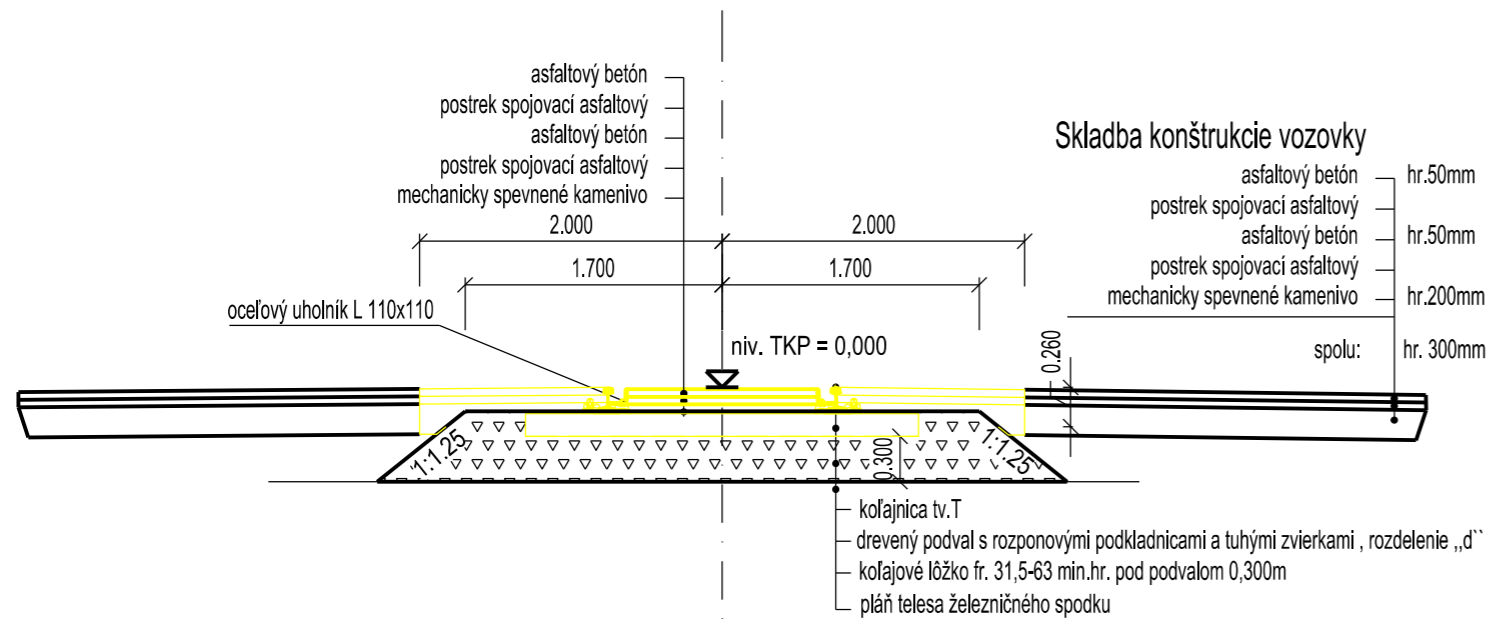

ZHOTOVITEĽ PD:

Nvia s.r.o.

KVETNÁ 1209/1, 900 24 VEĽKÝ BIEL

SPRACOVATEĽ SO:

Valbek Prodex

Valbek&Prodex, spol. s r.o.
Rusovská cesta 16, 851 01 Bratislava

OBJEDNÁVATEĽ	ZDRUŽENIE OBCÍ ZELENÁ CESTA, HLAVNÁ ULICA 247/107, 922 10 TREBATICE	DÁTUM	2021/02
HLAVNÝ PROJEKTANT	ING. ARCH. JÁN KAČALA	ČÍSLO ZÁKAZKY	20BR21002
ZOD. PROJEKTANT	DR. ING. JÁN BUŠOVSKÝ <i>[Signature]</i>	PROFESIA	DOPRAVA
VYPRACOVAL	ING. ANDREJ MATEJOV <i>[Signature]</i>	STUPEŇ PD	DSP-RS
ZÁKAZKA: CYKLOTRASA ZELENÁ CESTA SO 05.1 DEMONTÁŽ ŽELEZNIČNÉHO ZVRŠKU		STAVEBNÝ OBJEKT	SO 05.1
		MIERKA	150
		POČET A4	2 x A4
PREDMET VÝKRESU: Vzorový priečný rez		PRÍLOHA Č. G - 3.	ČÍSLO PARÉ