

výtlačk V2 HDPE 90x5,4 – 60,0m

KATASTER
PARCELNÉ ČÍSLA
DRUH POVRCHU
VZDIALENOSŤ ŠACHIET
OZNAČENIE ŠACHIET

Krkovany	
1005/6	1015
štrková cesta	
50,00	10,00
ČS2	S55
	S54

SMEROVÉ POMERY


A1-2-1
výtlačk

A1-2-1
výtlačk

A1-2
výtlačk

MIERKA 1:500/100

ČS2 Q=10 l/s, H=4m

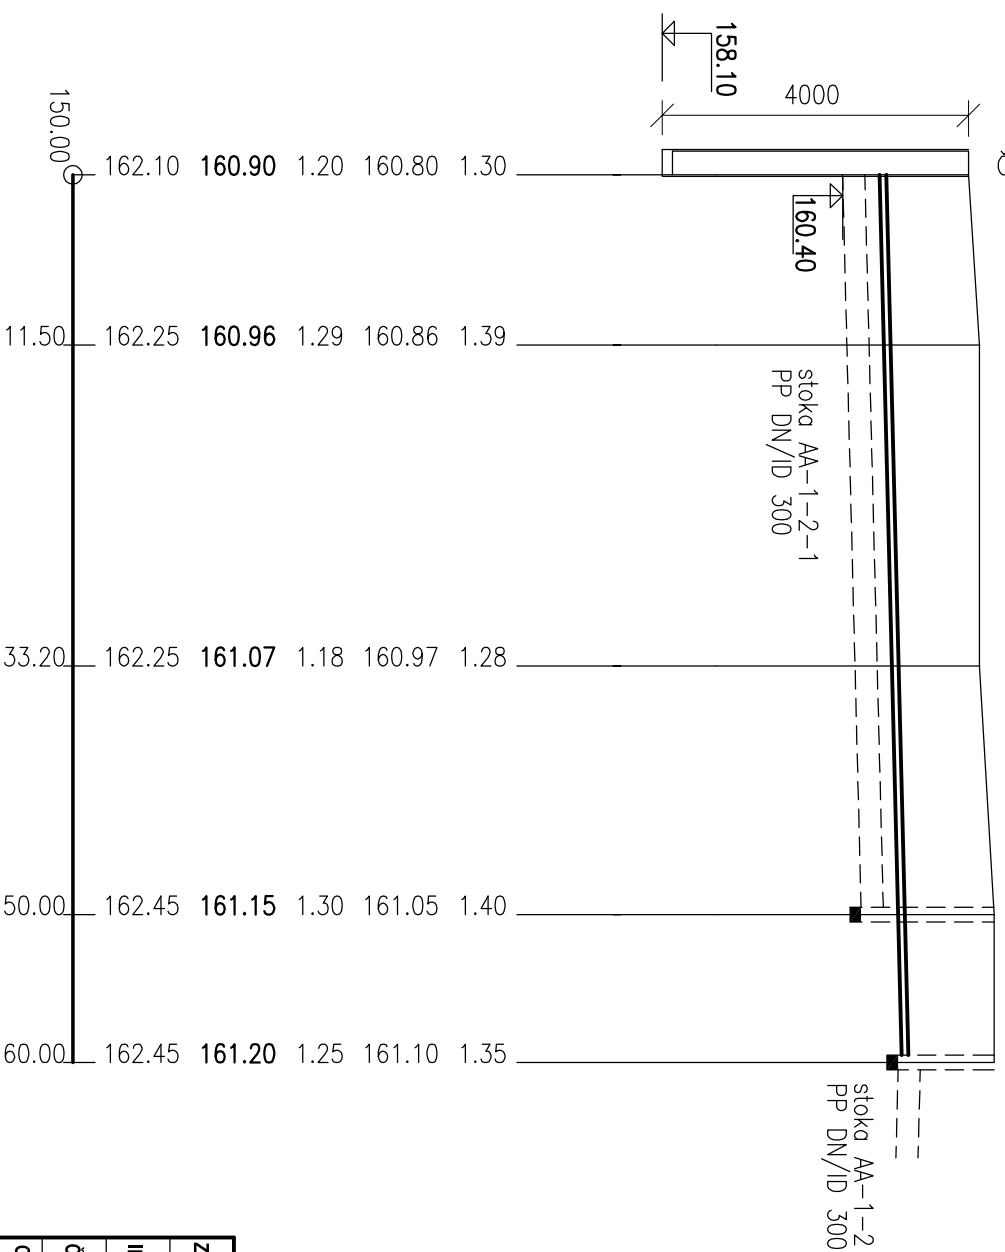

PROFIL [mm] – MATERIÁL – DĹŽKA [m]
SKLON [promile] – DĹŽKA [m]
ULOŽENIE
KAPACITNÝ PRIETOK [l/s] – RÝCHLOSŤ [m/s]

DN80 – HDPE 90x5,4 – 60,00	0.0
5.0–60.00	11.50
lôžko z piesku 0,1 m, obsyp štrkopieskom 0,3 m nad rúru	33.20
10.0–2.0	50.00
	60.00

ZODP. PROJEKTANT	Ing. Jaroslava Vaškova	STAVBA	Dobudovanie kanalizácie	MONSTAV projekt
INVESTOR	Združenie obcí Kanalizácia Vrbové-Krkovany	DÁTUM	Združenia obcí Kanalizácia Vrbové - Krkovany	projekt
ČASŤ	Kanalizácia Krkovany	ZAK.ČÍSLO	VS31/15	SNP 26. 934 01 Levice
OBJEKT	SO 02.2 - STAVEBNÁ ČASŤ ČS + VÝTL. POTRUBIE	STUPEŇ PROJEKTU	PRE STAVEBNÉ POVOLENIE	ČÍSLO PRÍLOHY
NÁZOV PRÍLOHY	POZDĹŽNY PROFIL VÝTLAKU V2	MIERKA	1 : 500/100	E02.2.3