


KATASTER
PARCELNÉ ČÍSLA
DRUH POVRCHU
VZDIALENOSŤ ŠACHIET
OZNAČENIE ŠACHIET

Vrbové		860											800																					
1506		1047/1																																
asfaltová cesta		terén											asfaltová cesta																					
17.00		45.00			10.00			43.00			49.00			49.00			49.00			50.00			11.00		35.00		50.00			S12				
S		S1			S2			S3			S4			S5			S6			S7			S8			S9		S10		S11				

SMEROVÉ POMERY

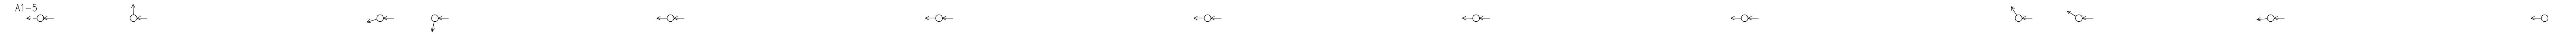


LEGENDA TYPOV ČIAR

PŮVODNÝ TERÉN
POTRUBIE

MIERKA 1:500/100

STOKA A1-5

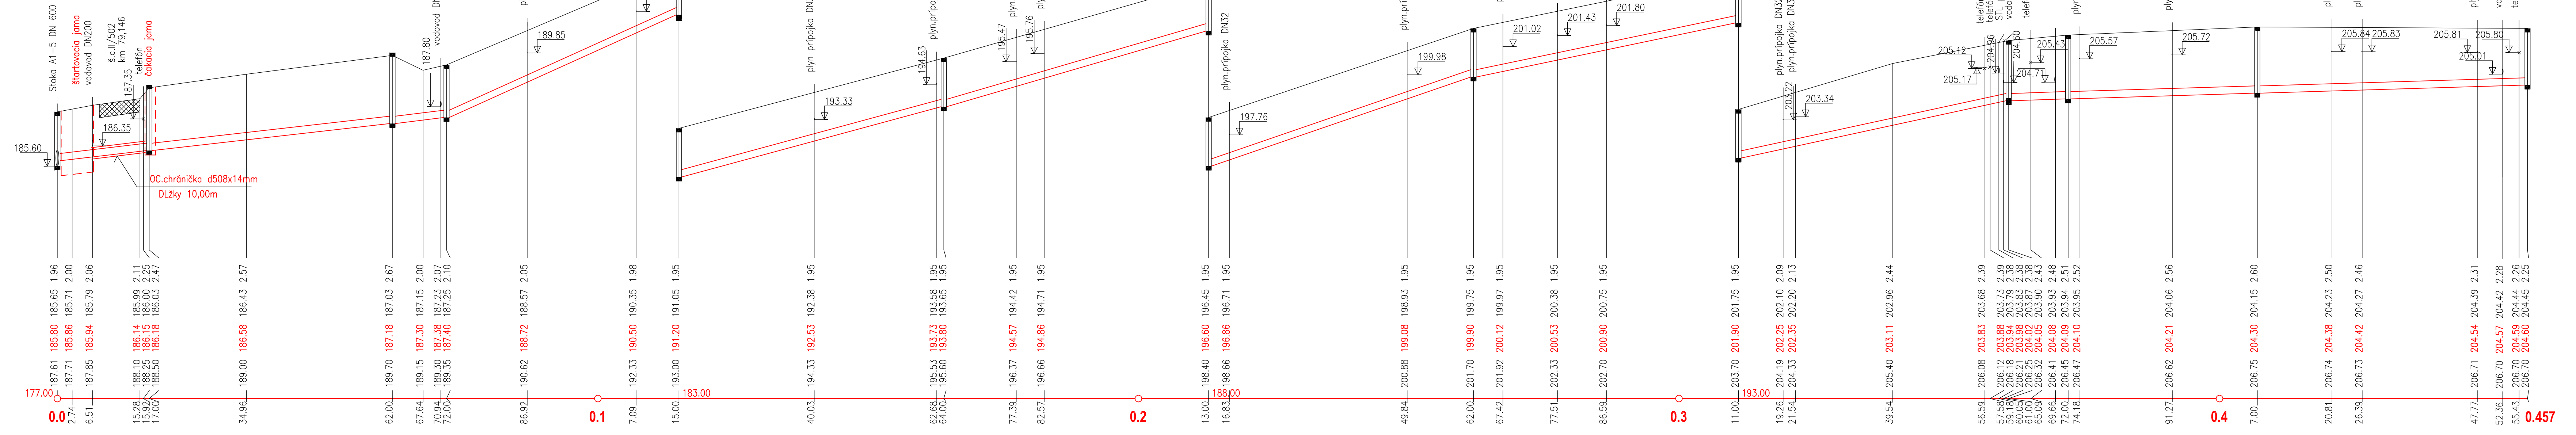

HLBKA VÝKOPU

KÓTA VÝKOPU

KÓTA DNA POTRUBIA

KÓTA PŮVODNÉHO TERÉNU

ZROVNÁVACIA ROVINA

STANIČNIE [km/m]

PROFIL[mm]-MATERIÁL-DĹŽKA[m]

SKLON[promile]-DĹŽKA[m]

ULOŽENIE

KAPACITNÝ PRIETOK[l/s]-RÝCHLOSŤ[m/s]

SKUTOČNÝ PRIETOK[l/s]-RÝCHLOSŤ[m/s]

DN300-PP DN/ID 300-457.00	88.4-43.00	53.1-49.00	57.1-49.00	67.3-49.00	40.8-49.00	42.4-50.00	6.4-11.00	6.0-85.00
Pieskové lôžko hr.150mm								
156.7-2.74	319.0-5.57	245.6-4.29	255.2-4.46	277.6-4.85	214.6-3.75	218.9-3.82	81.4-1.42	79.0-1.38
3.0-1.12	3.0-1.86	3.0-1.54	3.0-1.59	3.0-1.69	3.0-1.39	3.0-1.40	3.0-0.70	3.0-0.69

ZODP. PROJEKTANT	Ing. Jaroslava Vašková	STAVBA	Dobudovanie kanalizácie	MONSTAV projekt
INVESTOR	Združenie obcí Kanalizácia Vrbové-Krakovany	ZAK.ČÍSLO	VS31/15	SNP 26, 934 01 Levice
ČASŤ	Kanalizácia Vrbové	DÁTUM	08/2015	
OBJEKT	SO 01.1 - GRAVITAČNÁ KANALIZÁCIA	STUPEŇ PROJEKTU	PRE STAVEBNÉ POVOLENIE	
NÁZOV PRÍLOHY	POZDLŽNÝ PROFIL STOKA "A1-5"	MIERKA	1 : 500/100	ČÍSLO PRÍLOHY E01.1.4.4