KATASTER
PARCELNÉ ČÍSLA
DRUH POVRCHU
VZDALENOSŤ ŠACHIET
OZNAČENIE ŠACHIET

SMEROVÉ POMERY

LEGENDA TYPOV ČIAR

PÔVODNÝ TERÉN
POTRUBIE

MIERKA 1:500/100

HLBKA VÝKOPU

KÓTA VÝKOPU

KÓTA DNA POTRUBIA

KÓTA PÔVODNÉHO TERÉNU
ZRONÁVACIA ROVINA
STANČENIE [km/m]

PROFIL[mm]–MATERIÁL–DĽŽKA[m]
SKLON[promile]–DĽŽKA[m]
ULOŽENIE
KAPACITNÝ PRIETOK[l/s]–RÝCHLOSŤ[m/s]
SKUTOČNÝ PRIETOK[l/s]–RÝCHLOSŤ[m/s]

Tabulka vysvetlivok
(1) ... asfaltová cesta
(2) ... dlažd.chodník

Tabulka vysvetlivok
(1) ... asfaltová cesta
(2) ... asfaltová cesta

STOKA A1-7

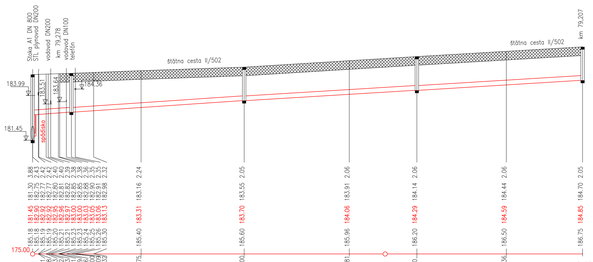

DN300–PP DN/ID 300–156.00	
13.3–60.00	12.0–96.00
Pieskové 10%zhr.150mmm	
120.1–2.10	113.6–1.98
3.0–0.92	3.0–0.89

STOKA A1-8

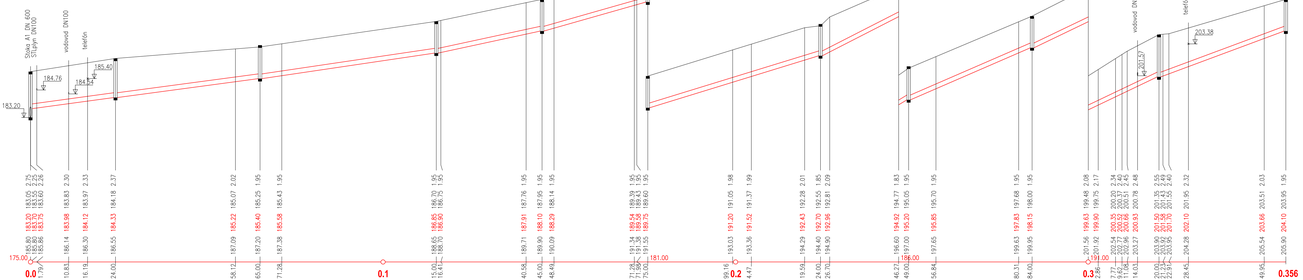

DN300–PP DN/ID 300–356.00							
26.1–65.00,	29.0–50.00	41.7–30.00	55.0–30.00	60.2–49.00	100.0–25.00	84.3–35.00	93.1–36.00	72.2–36.00
Pieskové 10%zhr.150mm								
170.4–2.98	179.9–3.14	216.9–3.79	250.2–4.37	262.1–4.58	339.8–5.93	311.4–5.44	327.5–5.72	287.7–5.03
3.0–1.18	3.0–1.23	3.0–1.40	3.0–1.57	3.0–1.62	3.0–1.95	3.0–1.83	3.0–1.90	3.0–1.73

ZODP. PROJEKTANT	Ing. Jaroslava Valšková	ŠTÚDIA: Dobudovanie kanalizácie Združenia obci Kanalizácia Vrbové - Krakovany	MONSTAV projekt SNP 35, 934 01 Levice
INVESTOR	Združenie obci Kanalizácia Vrbové-Krakovany		
ČASŤ	Kanalizácia Vrbové	DÁTUM 08/2015	ZAK.ČÍSLO VS31/15
OBJEKT	SO 01.1 - GRAVITAČNÁ KANALIZÁCIA	STUPEŇ PROJEKTU PRE STAVEBNÉ POVOLENIE	
NÁZOV PRÍLOHY	POZDĽŽNY PROFIL STOKA "A1-7", "A1-8"	MIERKA 1 : 500/100	ČÍSLO PRÍLOHY E01.1.4.7