


KRIŽOVANIE TOKU HOLEŠKA - VÝTLAK 2
BEZROZKOPÁVKOVOU TECHNOLOGIOU (TERATECHNIK)

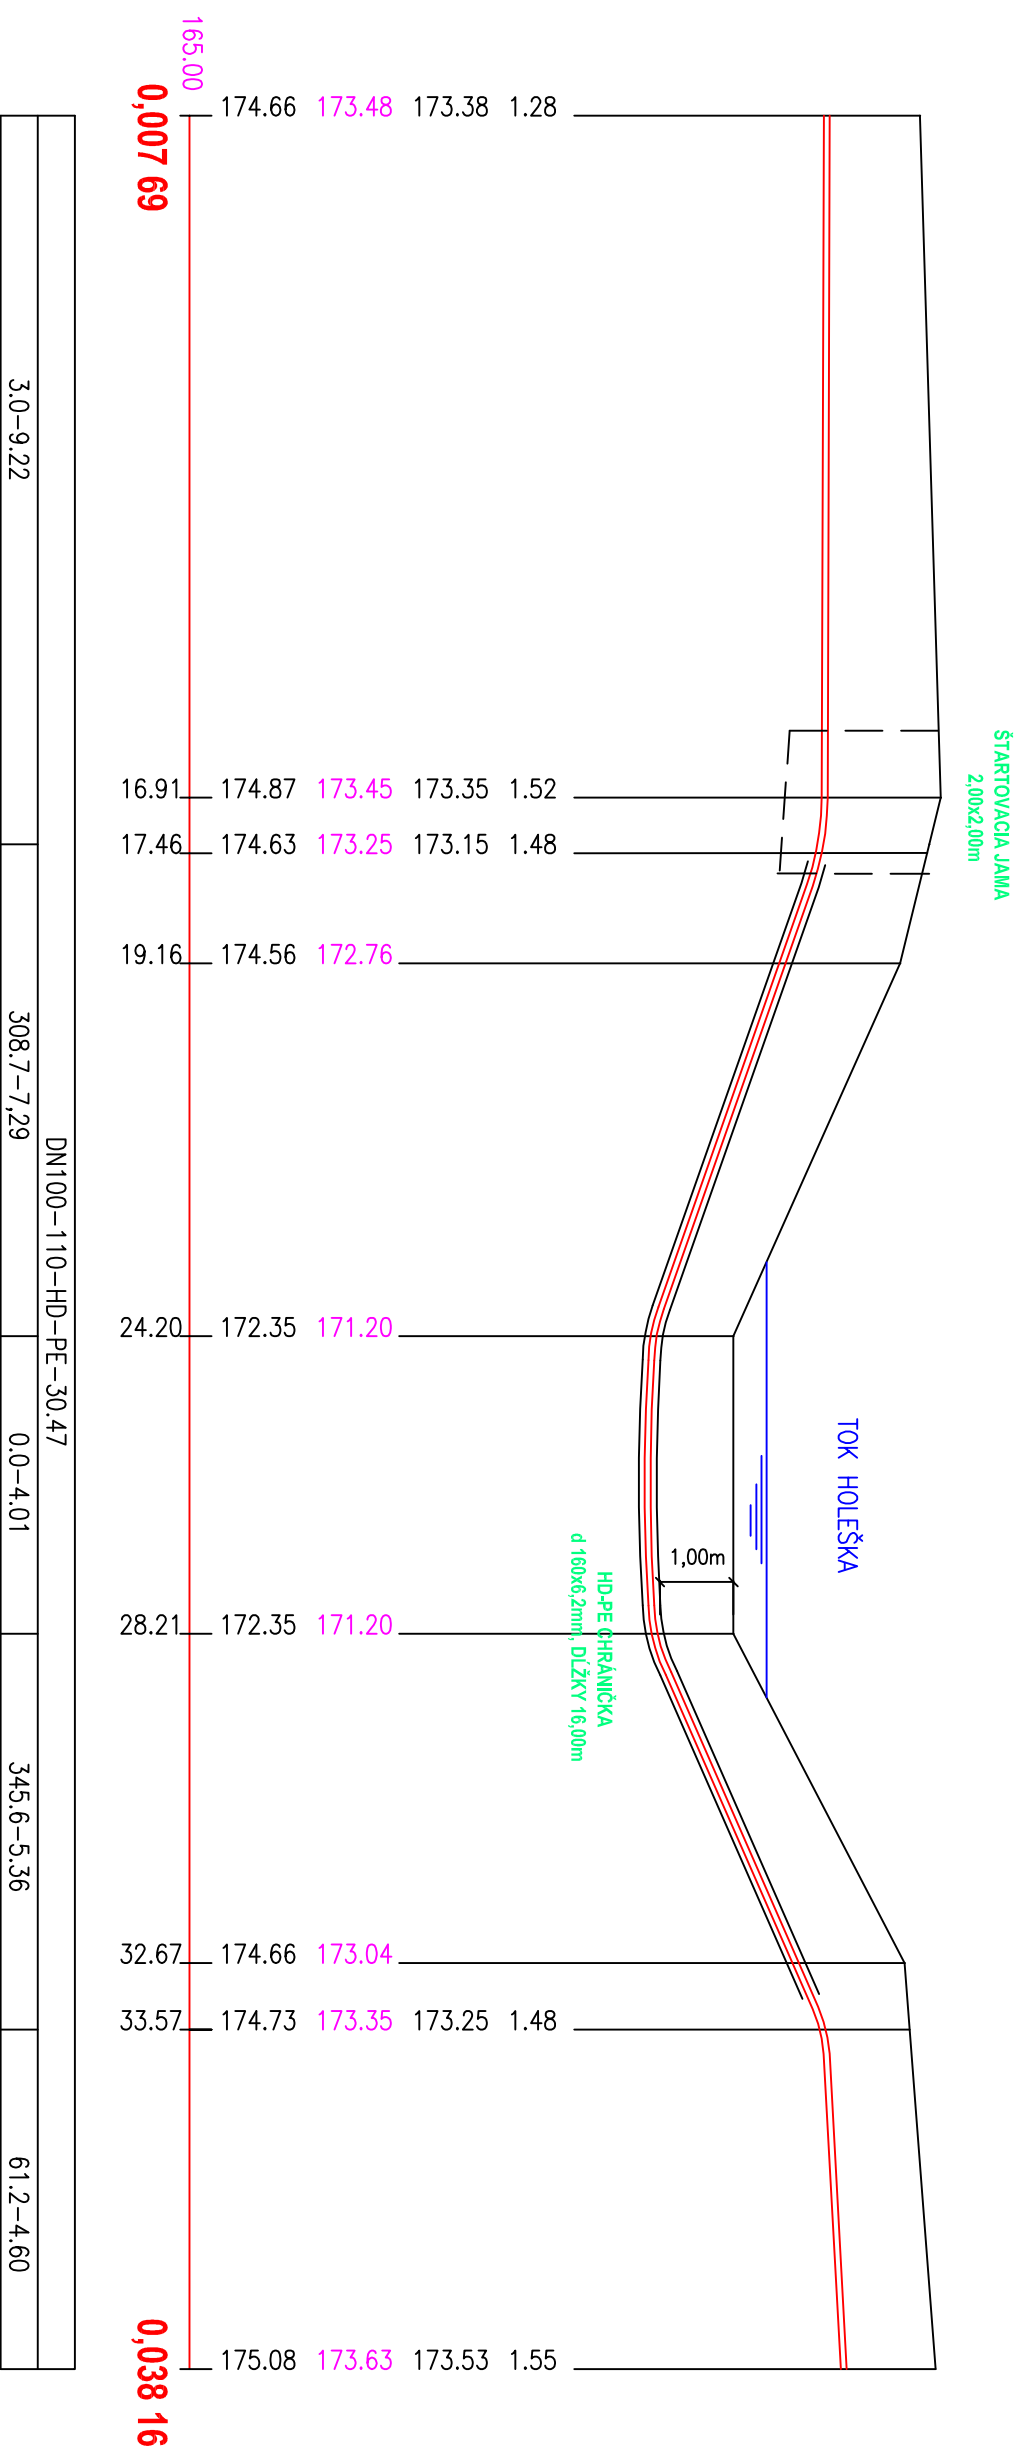

ZODP. PROJEKTANT	Ing. Jaroslava Vaškova	STAVBA	Dobúdobovanie kanalizácie	MONSTAV
INVESTOR	Združenie obcí Kanalizácia Vrbové-Krakovany	DÁTUM	Vrbové - Krakovany	projekt
ČASŤ	Kanalizácia Vrbové	08/2015		SNP 26.934.01 Levice
OBJEKT	SO 01.2 - STAVEBNÁ ČASŤ ČERPACÍCH STANÍC + VÝTLAČNÉ POTRUBIA	ZÁK.ČÍSLO	VS31/15	
NÁZOV PRÍLOHY	KRIŽOVANIE TOKU HOLEŠKA	MIERKA	1 : 100	ČÍSLO PRÍLOHY E01.2.8