


**VÝREZ Č.1**  
**LOKALITA 1**  
**ZMENY A DOPLNKY Č.1/2019 - NÁVRH**

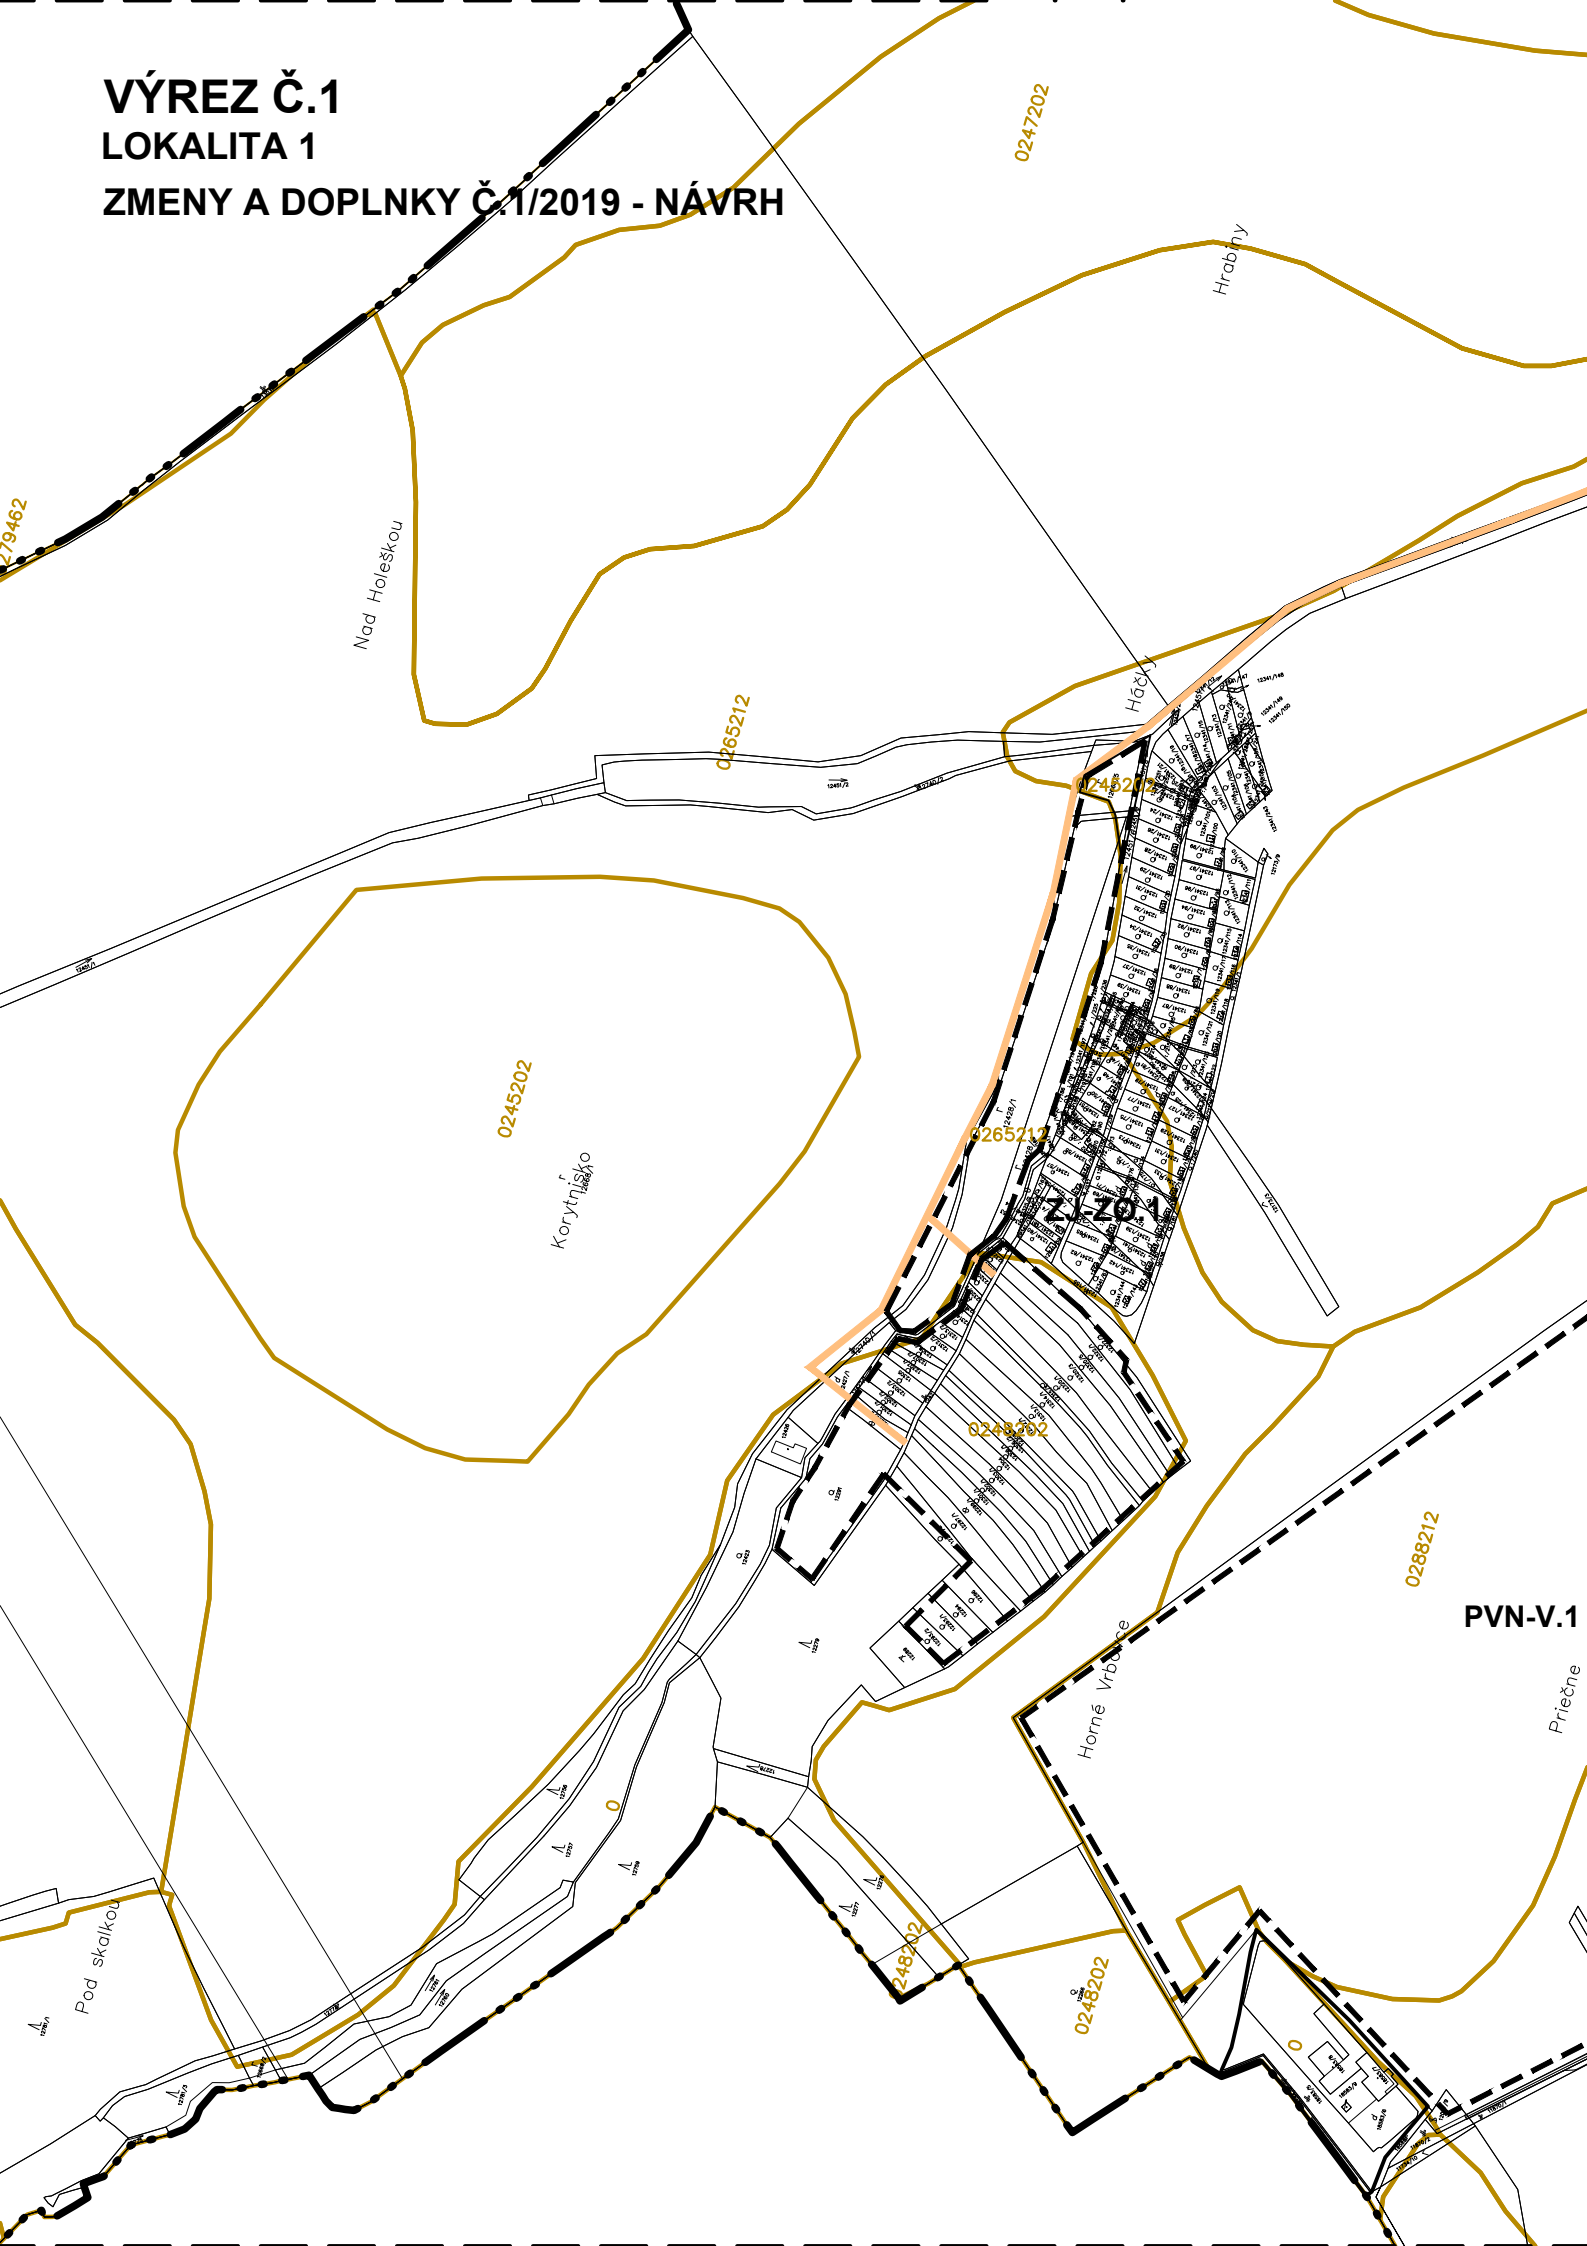

PVN-V.1