

# M e s t o V r b o v é

Mestský úrad,, ul. gen. M. R. Štefánika 15/4, 922 03 Vrbové  
tel. č.: 033/735 06 37, e-mail: stavebnyurad@vrbove.sk

805/2022/8505//ÚR-Ty

Vrbové, 14.09.2022

## VEREJNÁ VYHLÁŠKA

### Ú Z E M N É R O Z H O D N U T I E

#### o umiestnení líniovej stavby

s názvom: „**INS FTTH PN PIES 03Vrbové KBV IBV**,“  
miesto stavby: na pozemkoch registra „C“-KN parcelné číslo 5, 2545/10, 2383, 2524, 2392/1, 2184/1, 2183/1, 2184/2, 2183/2, 2183/3, 2183/4, 2182, 2181/2, 2178, 2120/1, 2165/1, 2138/1, 2185, 6, 1600/22, 1600/21, 1600/1, 474/1, 18, 19, 24/1, 26, 48/1, 390, 21, 473, 2635, 7, 2636, 2545/3, 2545/2, 2545/1, 2665/1, 2674, 2677/1, 2687, 2688/1, 3021, 2746/8, 3013/3, 2580/3, 2587/1, 2567, 2483, 2144/7, 2460, 2376, 2265/1, 2282, 2322/2, 2321/2, 2200, 2202/1, 839, 2265/2, 2631/1, 605, 2195/4, 2193/5, 2191/7, 2125/1, 2342/5, 2339/2, 2337/2, 2336/2, 2334/2, 2323/2, 2320/2, 2344/5, 3010/5, 3010/13, 3010/7, 3010/12, 3009/3, 11, 12, 15/1, 17, 3005/5, 3005/4, 3005/2, 3009/2, 3010/6, 3023/2, 2988/1, 378/3, 481/1, 2580/20, 2578/3, 2631/13, 671, 2485, 2580/6, 463/3, 2746/21, 3023/1, 2632/2, 2675, 482, 2544, 2543, 2273, 2144/4, 2515/1, 2274, 2278, 2181/1 v k. ú. Vrbové a na pozemkoch registra „E“-KN parcelné číslo 665, 672, 798/1, 1-390/1, 1-385/3, 471/4, 226/1, 2-458/1, 2-457/2, 2-457/1, 227/1, 3792/1, 3791/1, 620, 617/1, 2-587, 2-619, 2-654/4, 661, 471/6, 660/2, 3-430/1, 3-431, 3-432/4, 1294, 1037, 666, 667, 668, 3-433/3, 3-433/8, 3708/1, 2-3719/1, 232/1, 1103/1, 664/1, 664/105, 673, 2-739, 981/4 v k. ú. Vrbové  
stavebník: **Slovak Telekom, a.s., Bajkalská 28, 817 62 Bratislava, IČO: 35763469**  
v zastúpení na základe plnomocenstva elkatel s.r.o., Račianska 86, 831 02 Bratislava, IČO: 52114716  
druh stavby: inžinierska  
účel stavby: vybudovanie verejnej elektronickej siete  
charakter stavby: novostavba, podzemná, trvalá

#### popis stavby:

Účelom stavby je uloženie plastových zväzkov mikrotrubičiek do zeme, do ktorých budú následnej zafúknuté optické vlákna. Trasa začína v TO od uzla služieb v budove Slovenskej pošty a končí na konci obce Vrbové v smere na obec Dolný Lopašov. Navrhovaná dĺžka trasy optickej siete je 10 557 m. Jej poloha ja zrejماً z projektovej dokumentácie.

Pre umiestnenie a projektovú prípravu stavby sa podľa § 39a ods. (2) stavebného zákona a § 4 ods. (1) písm. d) vyhlášky č. 453/200 Z. z. predpisujú tieto **podmienky**:

1. Stavba bude umiestnená v súlade s dokumentáciou apríla 2022, vypracovanou spoločnosťou **elkatel s.r.o.**, Račianska 96, 83102 Bratislava, zodp. projektant Ing. Petr

Musil, autorizovaný stavebný inžinier, reg. č. 0666\*A\*2-3, ktorá tvorí neoddeliteľnú súčasť tohoto rozhodnutia.

**2. Navrhovateľ je povinný splniť osobitné podmienky vyplývajúce z rozhodnutí a stanovísk dotknutých orgánov a účastníkov územného konania:**

**Mesto Vrbové ul. gen. M. R. Štefánika 15/4, 922 03 Vrbové – stanovisko k PD č. 7/8769/2021-Va zo dňa:15.12.2021:**

- Rešpektovať jestvujúce inžinierske siete, ktoré sú vo vlastníctve mesta Vrbové, t.j. vybudovanú kanalizáciu, a jej prípojky, rozvody verejného osvetlenia, mestského rozhlasu a televízneho káblového rozvodu s prípojkami a dodržať pri ukladaní novej telekomunikačnej siete odstupové vzdialenosti od vonkajších povrchov potrubí a šachiet v zmysle STN 73 6005.
- Rešpektovať už vydané stavebné povolenie pre stavbu „Dobudovanie kanalizácie Združenia obcí Kanalizácia Vrbové - Krakovany“, na ktoré bolo vydané stavebné povolenie pod č. OU-PNOSZP-ŠVS/2015/005562-Te, zo dňa 23.10.2015, ktoré rieši budovanie kanalizácie v uliciach Vrbového tým, že musia byť dodržané vzdialenosti optickej siete, od vonkajšieho povrchu navrhovaných potrubí a šachiet.
- S dostatočným časovým predstihom, pred podaním žiadosti o zvláštne užívanie miestnych komunikácií, ktorých je mesto Vrbové správca, dať si vypracovať v projekt dopravného značenia, ktorý bude cez mesto Vrbové ako správny cestný orgán postúpený na vyjadrenie ORPZ v Trnave na odsúhlasenie prenosného dopravného značenia. Žiadosť podať minimálne 30 dní pred predpokladaným zvláštnym užívaním komunikácie (rozkopávky). V každej situácii rozkopávky treba mať zakreslené existujúce inžinierske siete.
- Označiť mestu Vrbové termín začatia stavby minimálne 3 týždne jej realizáciou.
- Predložiť harmonogram realizácie v celom meste Vrbové minimálne 3 týždne pred 1. výkopom a prekonzultovať ho s mestom Vrbové.
- V dňoch pracovného pokoja zachovať pokoj.
- Pred začatím výkopových prác objednať si na Meste Vrbové vytýčenie televízneho káblového rozvodu (TKR), verejného osvetlenia a mestského rozhlasu.
- Preukázateľne oboznámiť pracovníkov vykonávajúcich zemné práce s vytýčenou a vyznačenou polohou sietí mesta Vrbové a ich upozornenie na možnú odchýlku  $\pm 0,30\text{m}$ . Zabezpečiť, aby sa v mieste výskytu sietí mesta Vrbové pracovalo s opatnosťou a použil sa ručný, nie strojný výkop. 7./ V miestach krížovania novej optickej siete so sieťami, ktoré sú vo vlastníctve mesta Vrbové žiadame, aby bol pred ukladaním a zasypaním prizvaný technický dozor mesta, ktorý bude určený mestom Vrbové.
- Ak dôjde k poškodeniu rozvodov, ktorých vlastníkom je mesto Vrbové, žiadame jeho okamžité nahlásenie mestu Vrbové. V prípade poškodenia koaxiálneho kábla je nutné vymeniť celý úsek kábla medzi dvoma najbližšími skriňami TKR.
- V prípade odkrytia jestvujúcich sietí žiadame, aby bol prizvaný technický dozor mesta pred každým zásypom (zakrytím), z dôvodu kontroly. Spätný zásyp realizovať štrkom jemnej frakcie.
- Chodníky, cestné telesá aj zelené pásy pri spätnej úprave dať do pôvodného stavu s tým, že ubíjanie jám a rýh bude robené po vrstvách.
- Mesto Vrbové požaduje ohlásiť ukončenie stavebných prác a do 30 dní po zrealizovaní diela a odovzdať na Útvar výstavby, územného plánovania dopravy a ŽP porealizačné zameranie novovybudovanej siete v digitálnej forme vo formáte dwg na CD nosiči.
- V bytových domoch v osobnom vlastníctve je potrebné si vyžiadať súhlas nadpolovičnej časti vlastníkov prostredníctvom ich domových dôverníkov, resp. správcov.

- V bytových domoch v osobnom vlastníctve je potrebné si vyžiadať súhlas nadpolovičnej časti vlastníkov prostredníctvom ich domových dôverníkov, resp. správcov.
- Na súkromných pozemkoch si treba tiež vypýtať súhlasy od občanov na realizáciu diela, tak ako to bolo riešené v 1. etape optických rozvodov vo Vrbovom. Na súkromných budovách nemá Slovak Telekom vecné bremeno.

**Okresný úrad Piešťany, odbor starostlivosti o ŽP, Krajinská cesta 13, 921 25 Piešťany**  
 – stanovisko k PD v zmysle zákona o ochrane prírody a krajiny č. OU-PN-OSZP-2021/000731-002 zo dňa 18.01.2021:

- 1) Pri realizácii stavby v maximálnej miere rešpektovať a chrániť jestvujúcu vzrastlú zeleň.
- 2) Trasu káblového vedenia je potrebné viesť tak, aby nedošlo k výrubu a poškodeniu drevín, ani ich koreňového systému a v miestach, kde bude zásah do zelene minimálny.
- 3) Počas výstavby je potrebné v zmysle STN 83 7010 zabezpečiť ochranu drevín, tak aby nedošlo k ich poškodeniu:
  - z dôvodu zabezpečenia ochrany koreňového systému drevín výkopové práce realizovať ručne minimálne 2,5 m od päty kmeňov stromov,
  - pri hĺbení výkopov sa nesmú porušiť korene hrubšie ako 3 cm,
  - zabezpečiť stromy pred mechanickým poškodením kmeňa a konárov dreveným debnením, ktoré je potrebné umiestniť vo vzdialenosti 1,5 m od kmeňov stromov,
  - neskladovať a nenahríňať zeminu na bázu kmeňa stromu,
  - v priemete koruny stromu neskladovať ťažké stavebné materiály a neparkovať ťažké stavebné mechanizmy,
  - neodkrývať nad mieru nevyhnutne potrebnú koreňový systém drevín.

**Okresný úrad Piešťany, odbor starostlivosti o ŽP, Krajinská cesta 13, 921 25 Piešťany** – vyjadrenie k PD v zmysle vodného zákona pod č. OU-PN-OSZP-2020/009964-002 zo dňa 23.12.2020:

- 1) V prípade, že realizáciou predmetnej stavby dôjde ku križovaniu alebo súbehu inžinierskych sietí, je potrebné ešte pred zahájením prác požiadať správcov týchto sietí o vyjadrenie a nimi stanovené podmienky pri realizácii stavby dodržiavať.
- 2) Ak pri stavbe stavebník poškodí vodnú stavbu nachádzajúcu sa v dotknutom území, budú sa náklady na jej odstránenie považovať za vyvolanú investíciu a uvedenie vodnej stavby do pôvodného stavu sa bude realizovať na náklad investora stavby.
- 3) Stavbu realizovať tak, aby nedošlo k ohrozeniu alebo zhoršeniu kvality povrchových a podzemných vôd a zabrániť nežiadúcemu úniku znečisťujúcich látok do pôdy, povrchových a podzemných vôd.
- 4) Realizáciou prác nenarušiť existujúce odtokové pomery v území.
- 5) Dodržiavať všeobecné ustanovenia zákona č. 7/2010 o ochrane pred povodňami.
- 6) Dodržať všeobecné ustanovenia zákona č. 364/2004 Z.z. o vodách a o zmene zákona SNR č. 372/1990 o priestupkoch v znení neskorších predpisov (vodný zákon).

**Okresný úrad Piešťany, odbor starostlivosti o ŽP, Krajinská cesta 13, 921 25**

**Piešťany** – podmienky súhlasu k realizácii stavebného diela podľa ! 27 27 ods. 1 písm. a) vodného zákona č. OU-PN-OSZP-2020/002616-002 zo dňa 28.02.2022:

- 1) Dodržať podmienky uvedené vo vyjadrení SLOVENSKEHO VODOHOSPODÁRSKEHO PODNIKU, š.p., Odštepny závod Piešťany, č. CS SVP OZ PN 641/2021/2, CZ 1812/210/2021 zo dňa 19.01.2021.
- 2) Pri súbežnom trasovaní, križovaní ako aj pri samotnej výstavbe dodržať ochranné pásmo vodných tokov v šírke min. 6 mod brehovej čiary obojstranne (v prípade vodného toku

- Holeška) a v šírke min. 4 m od brehovej čiary obojstranne (vodný tok Cintorínsky potok).
- 3) Pred realizáciou prác je zhotoviteľ povinný v zmysle § 10 ods. 2 písm. e) zákona č. 7/2010 Z. z. o ochrane pred povodňami vypracovať povodňových plán zabezpečovacích prác.
  - 4) Zaobchádzať so znečisťujúcimi látkami, príp. zariadeniami alebo mechanizmami, ktoré tieto látky obsahujú tak, aby nedošlo k ich vniknutiu do povrchových a podzemných vôd.
  - 5) Prípadné úniky je prevádzkovateľ povinný okamžite posypať vhodným sorpčným materiálom, ktorý musí byť po vsiaknutí ropnej látky z plochy odstránený a vhodným spôsobom zlikvidovaný.
  - 6) Ak stavebník poškodí vodnú stavbu nachádzajúcu sa v dotknutom území, budú sa náklady na jej odstránenie považovať za vyvolanú investíciu a uvedenie vodnej stavby do pôvodného stavu sa bude realizovať na náklad investora stavby.
  - 7) Pri realizácii stavby a následnom užívaní stavby dbať na ochranu podzemných a povrchových vôd a zabrániť nežiaducemu úniku znečisťujúcich látok do pôdy, podzemných a povrchových vôd.
  - 8) Dodržať všeobecné ustanovenia vodného zákona a zákona č. 7/2010 Z. z. o ochrane pred povodňami.

**Slovenský vodohospodársky podnik, š.p., Nábrežie I. Krasku 3/834, 921 80 Piešťany –**  
vyjadrenie č. CS SVP OZ PN 641/2021/2, CZ 1812/210/2021 zo dňa 19.01.2021:

- Ochranné pásmo vodných tokov v šírke min. 6 m od brehovej čiary obojstranne (v prípade potoka Holeška) a v šírke min. 4 m od brehovej čiary obojstranne (Cintorínsky potok, potok Šípkovec) žiadame pri súbežnom trasovaní, križovaní ako aj pri samotnej výstavbe dodržať.
- V zmysle STN 73 6822, ods. 21 pre križujúce vedenie, na základe súhlasu správcu mosta, sa má prednostne využiť existujúci mostný objekt, pokiaľ kapacita a voľná výška mosta vyhovuje STN 73 6201.
- S križovaním toku Holešky v mieste parc. č. 2685 KN-C súhlasíme len za predpokladu, že uchytenie chráničky bude zrealizované na výtokovej strane mosta.
- Chráničky vo všetkých troch prípadoch križovania umiestniť tak, aby žiadna ich časť nezasahovala do prietokového profilu toku.
- Uloženie vrchnej časti chráničky, kopírujúcej koryto toku z obidvoch jeho strán, žiadame v hĺbke min. 1,5 m pod zameranou niveletou dna geodetom, chráničku ako aj pomocné jamy umiestniť za ochranné pásmo toku. Miesto križovania v teréne vyznačiť!!!
- Pri realizácii stavby postupovať v súlade s STN 75 2102 a STN 73 6822.
- V prípade, že sa nezriaďuje vecné bremeno na uloženie optickej siete zo zákona č. 351/2011 Z. z. o elektronických komunikáciách, na trvalý zásah do pozemkov v k. ú. Vrbové (križovanie tokov) uzatvoriť zmluvu o zriadení vec. bremena na Odbore správy majetku na OZ Piešťany (blazej.chlepko@svp.sk) bezodkladne, po zriadení danej stavby.
- K žiadosti o uzatvorenie zmluvného vzťahu je potrebné predložiť nasledovné dokumenty: projektovú dokumentáciu v takom rozsahu, aby bolo zrejmé technické riešenie (pôdorysy, priečne a pozdĺžne rezy, technická správa ... ), situačné výkresy, geometrický plán, znalecký posudok, snímka zo ZBGIS alebo ortofotomapa, na ktorej je viditeľne vyznačená konkrétna časť parcely, ktorá je predmetom nájmu / vecného bremena/kúpy, e-mailový kontakt a stanovisko technicko-prevádzkového úseku SVP, š.p,

- O zahájení prác na križovaní upovedomiť nášho úsekového technika (Ing. Bunda, 0904 518 504).
- Po ukončení prác prizvať úsekového technika ku kontrole súladu vykonaných prác s odsúhlasenou projektovou dokumentáciou a podmienkami nášho vyjadrenia. O vykonanej kontrole bude spísaný zápis.
- Ukladanie stavebného a iného materiálu na pobrežných pozemkoch je zakázané!!!
- Akékoľvek iné zásahy do koryta toku a pobrežných pozemkov, uviesť do pôvodného stavu. Narušený terén zarovnať, zhutniť a dopestovať trávny kryt.
- Prípadné škody na nami spravovanom majetku, vykonávateľ predmetných prác neodkladne ohlásí našej organizácii a vykoná nápravu na vlastné náklady.
- Najneskôr na kolaudácii stavby, na ktorú žiadame byť prizvaní resp. po ukončení stavebných prác, nám bude odovzdané porealizačné zameranie stavby v papierovej aj v digitálnej podobe vo formáte (.dwg, .dxf, .txt).
- vlastníkovi stavby umiestnenej vo vodnom toku vyplýva podľa § 47 ods. 3 zákona č. 364/2004 Z. z. o vodách (vodný zákon) povinnosť na vlastné náklady dbať o jej riadnu údržbu a statickú bezpečnosť, aby neohrozovala plynulý odtok vôd, nakoľko ako správca vodných tokov nezodpovedáme za škody spôsobené mimoriadnou udalosťou a škody vzniknuté užívaním vodných tokov,
- v prípade úpravy vodných tokov, ak bude optická sieť v kolízii s touto úpravou resp. bude zasahovať do pozemkov SVP, š.p. a ochranného pásma, investor stavby (Slovak Telekom, a.s.) vykoná preloženie optického vedenia na jeho vlastné náklady,
- pri vykonávaní opráv, údržby a investícií na vodných tokoch, vytýči bezodplatne trasovanie optickej siete v danom záujmovom území.

**Okresný úrad Piešťany, odbor starostlivosti o ŽP, Krajinská cesta 13, 921 25 Piešťany**  
 – vyjadrenie k PD v zmysle zákona o odpadoch č. OU-PN-OSZP-2020/009974-002 zo dňa 10.12.2020:

- 1) Pre odpady, ktoré vzniknú pri stavebných (výkopová zemina, betón, kamenivo, bitúmenové zmesi, plasty, izolačný materiál, obaly, drevo, odpad z káblov, kovový odpad a pod.) je držiteľ (pôvodca) odpadu povinný zabezpečiť spracovanie tohto odpadu v zmysle hierarchie odpadového hospodárstva od prípravy na opätovné použitie, cez recykláciu, zhodnocovanie až po poslednú možnosť, ktorou je zneškodnenie odpadov na riadenej skládke odpadov.
- 2) Podľa § 77 ods. 2 zákona o odpadoch (nakladanie so stavebnými odpadmi a odpadmi z demolácií) pôvodcom odpadu pri stavebných prácach vykonávaných v sídle alebo mieste podnikania právnickej osoby (podnikateľa) je právnická osoba (podnikateľ), pre ktorú sa tieto práce v konečnom štádiu vykonávajú, pri vykonávaní obdobných prác pre fyzické osoby je pôvodcom odpadov ten, kto uvedené práce vykonáva.
- 3) Pôvodca odpadu pri stavebných prácach zodpovedá za nakladanie s odpadmi a plní povinnosti podľa § 12 a § 14 zákona o odpadoch (zhromažďovať odpady vytriedené podľa zákona druhov odpadov, viesť a uchovávať evidenciu o odpadoch, ohlasovať údaje z evidencie a pod.).
- 4) Skladovanie odpadov na stavenisku obmedziť na minimum.
- 5) Nebezpečné odpady (napr. oleje, obaly, kovy, zemina a iné odpady kontaminované nebezpečnými látkami) vzniknuté pri stavebných prácach odovzdať na základe zmluvy na zneškodnenie osobe oprávnenej na túto činnosť. Nebezpečné odpady zabezpečiť pred odcudzením, znehodnotením alebo iným nežiaducim únikom v zmysle § 25 zákona o odpadoch.
- 6) Zmluvy a doklady o odbere odpadov oprávnenou osobou počas výstavby predložiť ku kolaudácii. Zdokladovať vznik, množstvo, zhodnotenie a zneškodnenie všetkých odpadov vzniknutých pri realizácii predmetnej stavby.

- 7) Na skladovanie výkopovej zeminu pre pôvodcu odpadu je potrebný súhlas podľa§ 97 ods. 1 písm. v) zákona o odpadoch (ide o dočasné uloženie odpadu - výkopovej zeminu mimo staveniska pred jej využitím na spätné zasypávanie v mieste, ktoré nie je zariadením na zhodnocovanie odpadov alebo zariadením na zneškodňovanie odpadov, a ktoré nie je miestom vzniku výkopovej zeminu).
- 8) Na využívanie odpadov na spätné zasypávanie je potrebný súhlas podľa§ 97 ods. 1 písm. s) zákona o odpadoch. Súhlas sa udeľuje výlučne vlastníkovi pozemku.

**Okresný úrad Piešťany, pozemkový a lesný odbor, Krajinská cesta 5053/13, 921 25 Piešťany – vyjadrenie k PD č. OU-PN-PLO-2020/009966 zo dňa 09.12.2020:**

- pre použitie poľnohospodárskej pôdy na nepoľnohospodárske účely na čas kratší ako 1 rok vrátane uvedenia poľnohospodárskej pôdy do pôvodného stavu je potrebné pred začatím vykonávania nepoľnohospodárskej činnosti vyžiadať si stanovisko tunajšieho úradu podľa ustanovenia § 18 zákona, v ktorom budú určené podmienky nepoľnohospodárskeho použitia poľnohospodárskej pôdy.

**Okresný úrad Piešťany, odbor cestnej dopravy a pozemných komunikácií- vyjadrenie k PD č. OU-PN-OCDPK-2020/009959-002 zo dňa 20.12.2018:**

- 1) Pri vydaní povolení podľa zákona č. 50/1976 Zb. o územnom plánovaní a stavebnom poriadku (stavebný zákon) v znení neskorších predpisov i pri samotnej realizácii stavby musia byť dodržané ustanovenia zákona č. 135/1961 Zb. o pozemných komunikáciách (cestný zákon) v znení neskorších predpisov a vyhlášky č. 35/1984 Zb., ktorou sa vykonáva zákon o pozemných komunikáciách (cestný zákon).
- 2) Každý prípadný zásah do telies ciest II/499 a II/502 môže byť zrealizovaný až po vydaní povolenia Okresného úradu Piešťany, odboru cestnej dopravy a pozemných komunikácií /napojenie na inžinierske siete, umiestnenie dopravných značiek, zriadenie pripojenia/.
- 3) Predložená projektová dokumentácia bude v ďalšom stupni doplnená o projekt prenosného dopravného značenia a o detailné situácie trasy optickej siete, v ktorých budú vyznačené vzdialenosti súbehu trasy od príľahlých ciest (II/499 a II/502).
- 4) Stavebník je povinný zabezpečiť bezpečnosť cestnej premávky na cestách II/499 a II/502 počas realizácie stavby prenosným dopravným značením podľa určenia na použitie prenosného dopravného značenia, ktoré na základe žiadosti vydá Okresný úrad Piešťany, odbor cestnej dopravy a pozemných komunikácií. Projektová dokumentácia prenosného dopravného značenia sa predkladá v 3 vyhotoveniach. Určenie na použitie prenosného dopravného značenia musí byť vydané do vydania stavebného povolenia.
- 5) V rámci realizácie stavby má prísť k zvláštnemu užívaniu ciest, ktorým bude uloženie optickej kábla do telies ciest II/499 a II/502. Tento zásah môže byť zrealizovaný až po vydaní povolenia na zvláštne užívanie cesty (ďalej len ZUC). Okresný úrad Piešťany, odbor cestnej dopravy a pozemných komunikácií požaduje, aby toto ZUC bolo vykonané bezrozkopávkovým spôsobom, t. j. formou kolmého pretláčania pod cestou. Žiadosť o povolenie ZUC je stavebník povinný podať na Okresný úrad Piešťany, odbor cestnej dopravy a pozemných komunikácií min. 4 týždne pred uskutočnením ZUC.
- 6) V prípade, že stavba bude svojím umiestnením zasahovať do ochranných pásiem ciest II/499 a II/502, žiadateľ je povinný požiadať Okresný úrad Piešťany, odbor cestnej dopravy a pozemných komunikácií o povolenie výnimky zo zákazu činnosti v cestnom ochrannom pásme v súlade s § 11 zákona č. 135/1961 Zb. o pozemných komunikáciách (cestný zákon) v znení neskorších predpisov. Cestné ochranné pásmo je zriadené mimo sídelného útvaru obce ohraničeného dopravnou značkou označujúcou začiatok a koniec obce, do vzdialenosti 25 m od osi vozovky cesty II. triedy. Žiadosť o povolenie výnimky

sa podľa§ 11 ods. 5 cestného zákona podáva v štádiu prípravnej dokumentácie, t. j. pred vydaním územného rozhodnutia.

- 7) V miestach, kde bude trasa optického kábla vedená v súbehu s cestou II/499 alebo II/502, nesmie byť kábel uložený do cestného telesa, t. j. do priekop, svahov alebo násypov cesty II/499 alebo II/502, pričom minimálna vzdialenosť trasy kábla od asfaltového okraja vozovky musí byť 2,0 m v sídelnom útvare obce, resp. 3,0 m mimo sídelného útvaru obce. V prípade, že nebude možné túto vzdialenosť dodržať z dôvodu existencie chodníkov alebo príľahlých nehnuteľností, prípadne iných objektov, bude súbeh trasy kábla s cestou riešený jeho uložením napr. do telesa chodníka.
- 8) Projektová dokumentácia stavby „INS\_FTTH\_PN\_PIES\_03\_Vrbové\_KBV\_IBV“ musí byť predložená OR PZ ODI Tmava, Starohájska 3,917 01 Tmava a SaÚC TTSK Tmava, Bulharská 39,918 53 Tmava.
- 9) Každý ďalší stupeň projektovej dokumentácie hore uvedenej stavby musí byť predložený Okresnému úradu Piešťany, odboru cestnej dopravy a pozemných komunikácií na vyjadrenie.
- 10) Realizáciou stavby nesmie vzniknúť prekážka pri údržbe ciest II/499 a II/502, taktiež nesmú byť narušené odtokové pomery odtoku dažďovej vody z týchto ciest.
- 11) Na cestách II/499 a II/502 počas realizácie stavby, nemôže byť uložený žiadny materiál ani zemina z výkopov.
- 12) Počas realizácie stavby nesmie prichádzať k znečisteniu vozoviek ciest II/499 a II/502, prípadné znečistenie musí byť bezodkladne a dôkladne odstránené.
- 13) Prípadné poškodenie ciest II/499 a IV502 alebo ich súčastí musí byť bezodkladne uvedené do pôvodného stavu.
- 14) Okresný úrad Piešťany, odbor cestnej dopravy a pozemných komunikácií nemá námietky voči vydaniu územného rozhodnutia pre stavbu „INS\_FTTH\_PN\_PIES\_03\_Vrbové\_KBV\_IBV“ v prípade, že budú dodržané podmienky uvedené v bodoch č. 1. až 13.
- 15) V prípade, že v rámci stavby dôjde k porušeniu ustanovení zákona č. 135/1961 Zb. o pozemných komunikáciách (cestný zákon) v znení neskorších predpisov, bude voči stavebníkovi zahájené priestupkové konanie v zmysle ustanovení zákona č. 135/1961 Zb.:o pozemných komunikáciách (cestný zákon) v znení neskorších predpisov.

**Okresné riaditeľstvo policajného zboru v Trnave, okresný dopravný inšpektorát, Starohájska 3, 917 10 Trnava – záväzné stanovisko k PD č. ORPZ-TT-ODI1-2020/001769-396 zo dňa 08.12.2020:**

- 1) vydávanie určenia na použitie dopravného značenia podlieha konaniu v zmysle zák. č. 135/1961 Zb. o pozemných komunikáciách v znení neskorších predpisov (cestný zákon), preto ODI Tmava žiada pred realizáciou stavby predložiť projektovú dokumentáciu prenosného dopravného značenia v prípade, že počas vykonávania prác bude obmedzená bezpečnosť, alebo plynulosť cestnej premávky, či už na cestách a komunikáciách, alebo na chodníkoch, pričom projektová dokumentácia bude predložená príslušnému cestnému správnomu orgánu a jeho prostredníctvom na ODI Tmava na odsúhlasenie v zmysle zák. č. 135/1961 Zb. o pozemných komunikáciách v znení neskorších predpisov (cestný zákon),
- 2) žiadame, aby predložená dokumentácia dopravného značenia bola v súlade s platnou legislatívou, teda podľa Vyhlášky Ministerstva vnútra SR č. 30/2020 Z.z., ktorou sa vykonáva zákon o cestnej premávke a o zmene a doplnení niektorých zákonov v znení neskorších predpisov.

**Správa a údržba ciest TTSK, Bulharská 39, 918 53 Trnava - vyjadrenie č.**

03660/2019/SÚCTt-5 1612 zo dňa 10.03.2022:

- Uloženie kábla musí byť zrealizované podľa upravenej dokumentácie dodanej dňa 11.02.2022. Pred samotnou realizáciou stavby je potrebné kontaktovať našu organizáciu resp. stredisko Piešťany 0902 818 658, aby bola možná kontrola počas výkopových prác.
- V prípade použitia PDZ na cestách II/499, II/502 žiadame o predloženie dokumentácie na odsúhlasenie.
- Ak pri realizácii musí prísť k zmene umiestnenia optického kábla, musí byť táto skutočnosť našou organizáciou doriešená.
- Všetky križenia cesty II/499, II/502 optickým káblom musia byť vedené kolmo na os cesty a musia byť riešené bezvýkopovou metódou, uložením do chráničky min. v hĺbke 1,2 m od nivelety cesty. Montážne jamy musia byť mimo cestné teleso, a to min. 3,0 m od asfaltového okraja cesty.
- Priekopa vedená pozdĺž cesty II/499 nesmie byť žiadnymi zemnými prácami narušená. Optický kábel, ktorý musí križovať túto priekopu, musí byť riešený bezvýkopovou metódou, vedený v chráničke, a to min. 1,0 m pod dnom priekopy. Nakoľko každý rok v čase od 15.11. -31.03. prebieha na cestách v našej správe a údržbe zimná údržba ciest, musia byť všetky práce zasahujúce do telesa ciest II/499, II/502 vykonávané mimo uvedený termín.
- Začatie prác v dotyku s cestou II/499, II/502 žiadame oznámiť nášmu majstrovi strediska Piešťany, č.tel. 0902 818 658. Premávka na ceste II/499, II/502 nesmie byť počas prác ohrozená, prípadné obmedzenie premávky musí byť zabezpečené schváleným dopravným značením. Na vozovke cesty nesmie byť skladovaný žiadny materiál, ani zemina z výkopov. Prípadné poškodenie vozovky alebo iných súčastí cesty musíte uviesť do pôvodného stavu.

**TTSK Odbor dopravnej politiky, Starohájska 10, 917 01 Trnava – stanovisko k PD č.**

07788/2021/OI-2 zo dňa 08.01.2021:

- pri realizácii stavby žiadame, aby práce týkajúce sa ciest č. 11/499 a č. II/502 boli vykonané v zmysle zákona č. 135/1961 Zb. o pozemných komunikáciách (cestný zákon) v znení neskorších predpisov
- pred akýmkoľvek zásahom do ciest II. triedy je potrebné si vyžiadať povolenie, ktoré vydá Okresný úrad Piešťany, Odbor cestnej dopravy a pozemných komunikácií ako orgán štátnej správy pre povolenie zvláštneho užívania ciest II. a III. triedy a určenie dočasného dopravného značenia
- križovanie navrhovanej trasy s cestami II. triedy požadujeme vykonať pretláčaním a uložením do chráničky kolmo na os komunikácie tak, aby chránička prečnievala min. 1,5 m od okraja krajnice vozovky. Štartovacie jamy vykopať tak, aby nedošlo k zosuvu konštrukčných vrstiev vozovky. Smerové vedenie trasy vedenia požadujeme viesť mimo konštrukciu cesty II. a III. triedy.
- stavebnou činnosťou pri realizácii stavby nesmie byť ohrozená cesta vo vlastníctve TTSK z hľadiska svojej stability, technického stavu a zachovania odtokových pomerov
- výkopová zemina musí byť umiestnená mimo cestné teleso a jej prebytočná časť musí byť odvezená na skládku. V prípade nutnosti zabezpečiť ryhu pažením, aby sa zabránilo zosuvu podložia a vozovky.
- v prípade nepredvídaných zásahov do cestného telesa a zhoršenia jeho technického stavu, počas realizácie stavby, musí investor komunikáciu neodkladne uviesť do pôvodného stavu



- obmedzenie cestnej premávky na cestách II. triedy žiadame navrhnuť len v nevyhnutnom rozsahu. Žiadateľ je povinný v predstihu predložiť situáciu dočasného dopravného značenia príslušnému okresnému dopravnému inšpektorátu na odsúhlasenie a požiadať cestný správny orgán o určenie jeho použitia. Pracovné miesta musia byť označené v zmysle platných predpisov.
- technické podmienky týkajúce sa križovania a vedenia optickej trasy v súvislosti s cestami č. 11/499 a č. 11/502 je stavebník povinný konzultovať so Správou a údržbou ciest Trnavského samosprávneho kraja. Stavebník je povinný predložiť tejto organizácii projektovú dokumentáciu na vyjadrenie a rešpektovať ich podmienky.
- v prípade realizácie vedenia na pozemkoch vo vlastníctve TTSK, požadujeme túto skutočnosť zmluvne ošetriť - zriadením vecného bremena. Zmluvu o budúcej zmluve o zriadení vecného bremena žiadame uzatvoriť pred vydaním kolaudačného rozhodnutia uvedenej stavby.

**Krajský pamiatkový úrad, Cukrová 1, 917 01 Trnava – vyjadrenie č. KPUTT2019/3853-4/3864/Tur zo dňa 16.01.2019:**

Za účelom záchrany archeologických a historicky hodnotných nálezov a archeologických nálezísk predpokladaných v zemi na území stavby „INS FTTH PN PIES 03 Vrbové KBV IBV“, v katastrálnom území Vrbové, stavebník zabezpečí podľa § 35 ods. 7 v nadväznosti na § 35 ods. 4 pís. b) pamiatkového zákona vykonanie záchranného pamiatkového výskumu.

- 1) KPÚ TT podľa § 39 ods. 3 a § 36 ods. 1 pamiatkového zákona, určuje nasledujúce podmienky vykonávania tohto výskumu:
  - a) druh výskumu: archeologický.
  - b) miesto a rozsah vykonávaného výskumu: Výskum bude prebiehať na ploche prác stavby „INS FTTH PN PIES 03 Vrbové KBV IBV“, v katastrálnom území Vrbové, v rozsahu ulíc Športová, východnej časti Súkenickej ulice, ulice M.R. Štefánika a M.A. Beňovského, v okolí kostola sv. Martina a v polohe novej výstavby - IBV Šípkovec navrhovanej v katastrálnom území Vrbové.
  - c) spôsob vykonávania výskumu: Archeologický výskum bude realizovaný minimálne v rozsahu zemných prác stavby nasledovne:  
Archeologický výskum pozostávať zo sledovania výkopových prác, dočistenia, odkrývania a následnej záchrany a dokumentácie archeologických nálezov a situácií počas prebiehajúcich zemných prác stavby. V mieste nálezu budú ďalšie zemné práce pokračovať metódami archeologického výskumu podľa pokynov oprávnenej osoby.
- 2) Pri zabezpečení archeologického výskumu je vlastník/stavebník povinný:
  - a) podľa § 38 odsek 1 pamiatkového zákona uhradiť náklady na výskum,
  - b) v zmysle § 39 ods. 3 zabezpečiť vykonanie archeologického výskumu právnickou osobou oprávnenou vykonávať archeologické výskumy v zmysle § 36 ods. 4 pamiatkového zákona (ďalej „oprávnená osoba“), s ktorou uzatvorí pred začatím výskumu dohodu, obsahujúcu okrem iného podmienky vykonania archeologického výskumu, určené týmto rozhodnutím.
  - c) o uzavretí dohody s oprávnenou osobou písomne upovedomiť KPÚ TT
  - d) doručiť kópiu tohto rozhodnutia po nadobudnutí právoplatnosti oprávnenej osobe, ktorá bude vykonávať archeologický výskum,
  - e) zabezpečiť vyhotovenie a odovzdať bezodplatne jedno vyhotovenie výskumnej dokumentácie spracovanej oprávnenou osobou podľa § 39 ods. 11 pamiatkového zákona KPÚ Trnava a Archeologickému ústavu Slovenskej akadémie vied v Nitre.

- Výskumná dokumentácia spolu so stanoviskom Pamiatkového úradu SR bude odovzdaná do 90 dní od ukončenia terénnej časti výskumu.
- f) výskumná dokumentácia bude v zmysle § 39 ods. 9 pamiatkového zákona odovzdaná do 90 dní od ukončenia terénnej časti výskumu.
- 3) Objav nehnuteľných archeologických nálezov (napr. architektúr) bude ohlásený KPÚ Trnava.
  - 4) Pri výskumných prácach je potrebné využívať detekčné zariadenie na vyhľadávanie kovov.
  - 5) Štátny pamiatkový dohľad na úseku ochrany pamiatkového fondu a archeologických nálezísk budú vykonávať pracovníci Krajského pamiatkového úradu Trnava.

**Trnavská vodárenská spoločnosť, a.s., Priemyselná 10, 921 79 Piešťany** – vyjadrenie č. 20969/2020/AOp zo dňa 16.12.2020:

- Verejné siete žiadame počas stavebných a výkopových prác rešpektovať a nepoškodiť. Presnú polohu verejných sietí je nutné vytýčiť na základe objednávky pracovníkmi TA VOS, a.s. v teréne. Pri umiestňovaní nových zariadení a pri súbahu trasy optického kábla žiadame dodržať ochranné pásmo verejných sietí v zmysle zákona NR SR č.442/2002 Z.z. o verejných vodovodoch a kanalizáciách v znení neskorších predpisov, §-u 19, ods.2. Pásmo ochrany je vymedzené vodorovnou vzdialenosťou od vonkajšieho pôdorysného okraja vodovodného alebo kanalizačného potrubia na obidve strany 1,5 m pri verejnom vodovode a kanalizácii do priemeru 500 mm vrátane a 2,5 m pri verejnom vodovode a kanalizácii nad priemer 500 mm. V prípade nepriaznivých priestorových podmienok požadujeme dodržať minimálnu vzdialenosť 1m od okraja potrubia na každú stranu, prípadne podľa STN 736005 (Priestorová norma), umiestnenie je nutné vopred prejednať s pracovníkmi TAVOS, a.s. Pri križovaní s verejným vodovodom je nutné optický kábel uložiť do chráničky s minimálnym presahom 1m na každú stranu. Pred zasypaním križovaní a súbehov žiadame prizvať pracovníkov našej spoločnosti k ich prevzatíu, bez potvrdenia ich prítomnosti v stavebnom denníku, nevydáme súhlasné vyjadrenie k uvedeniu stavby do prevádzky.

**Západoslovenská distribučná, a.s., Čulenova 6, 816 47 Bratislava** – vyjadrenie k PD zo dňa 25.02.2022:

- 1) V záujmovom území prichádza k styku s káblovými vedeniami VN, NN v správe ZSD, a.s. Vzdušné vedenia požadujeme rešpektovať v plnom rozsahu. Realizáciou povolených prác nesmie byť narušená stabilita existujúcich podperných bodov, vrátane uzemňovacej sústavy a podzemných káblových rozvodov.
- 2) Požadujeme dodržanie ochranného pásma všetkých VVN, VN a NN vedení definovaných podľa §43 Zákona o energetike č.251/2012 Z.z. a o zmene a doplnení niektorých zákonov, s ktorými osoby a mechanizmy vykonávajúce práce súvisiace so stavebnými prácami danej stavby môžu prísť do styku. Zodpovedná osoba na stavbe je povinná vykonať poučenie (oboznámenie) všetkých osôb vykonávajúcich činnosť, alebo zdržujúcich sa na stavbe, o pravidlách bezpečnosti práce v blízkosti VVN, VN a NN vedení.

**SPP - distribúcia, a.s., Mlynské Nivy 44/b, 825 11 Bratislava** – vyjadrenie č. TD/NS/0979/2020/Ga zo dňa 14.03.2022:

- Pred realizáciou zemných prác a/alebo pred začatím vykonávania iných činností je stavebník povinný požiadať SPP-D o vytýčenie existujúcich plynárenských zariadení

- prostredníctvom online formuláru zverejneného na webovom sídle SPP-O [www.spp-distribucia.sk](http://www.spp-distribucia.sk) (časť E-slужby),
- stavebník je povinný oznámiť začatie prác v ochrannom pásme plynárenských zariadení prostredníctvom online formuláru zverejneného na webovom sídle SPP-O [www.spp-distribucia.sk](http://www.spp-distribucia.sk) (časť E-slужby) najneskôr 3 pracovné dni pred zahájením plánovaných prác. V prípade neoznámenia začatia prác upozorňujeme, že SPP-O môže podať podnet na Slovenskú obchodnú inšpekciu (SOI), ktorá je oprávnená za porušenie povinnosti v ochrannom a/alebo bezpečnostnom pásme plynárenského zariadenia uložiť podľa ustanovení Zákona o energetike pokutu vo výške 300,- € až 150 000,-€,
  - stavebník prác je povinný zabezpečiť prístupnosť plynárenských zariadení počas realizácie činností z dôvodu potreby prevádzkovania plynárenských zariadení, najmä výkonu kontroly prevádzky, údržby a výkonu odborných prehliadok a odborných skúšok opráv, rekonštrukcie (obnovy) plynárenských zariadení,
  - stavebník je povinný umožniť zástupcovi SPP-O vstup na stavenisko a výkon kontroly realizácie činností v ochrannom pásme plynárenských zariadení,
  - stavebník je povinný realizovať zemné práce vo vzdialenosti menšej ako 1,00 m na každú stranu od obrysu nízkotlakého (ďalej ako „NTL“) plynovodu a stredotlakého (ďalej ako „STL“) plynovodu a vo vzdialenosti menšej ako 1,50 m od obrysu vysokotlakého (ďalej ako „VTL“) plynovodu, až po predchádzajúcom vytýčení týchto plynárenských zariadení, a to výhradne ručne, bez použitia strojových mechanizmov, so zvýšenou opatrnosťou, za dodržania STN 73 3050, a to pokiaľ sa jedná o výkopové, ako aj bezvýkopové technológie,
  - pred realizáciou akýchkoľvek prác vo vzdialenosti menšej ako 1,00 m na každú stranu od obrysu NTL plynovodu a STL plynovodu a vo vzdialenosti menšej ako 1,50 m od obrysu VTL plynovodu, iným spôsobom ako ručne, je stavebník povinný v mieste križovania s plynárenským zariadením (a ak ku križovaniu nedochádza, v mieste priblíženia k plynárenskému zariadeniu) obnažiť plynárenské zariadenie ručne kopancu kontrolnou sondou pre overenie priestorového uloženia plynárenského zariadenia a taktiež overenie priebehu trasy vrtacieho (resp. pretláčacieho) zariadenia, pričom technické parametre uvedenej sondy sú neoddeliteľnou prílohou tohto stanoviska,
  - v prípade, ak zemné práce vo vzdialenosti menšej ako 1,00 m na každú stranu od obrysu NTL plynovodu a STL plynovodu nie je možné realizovať výhradne ručne alebo bezvýkopovou metódou s ručne kopanými kontrolnými sondami, stavebník je povinný predložiť SPP-D realizačnú projektovú dokumentáciu a vopred požiadať o stanovenie podmienok na vykonávanie takýchto prác,
  - vykonávanie zemných prác bezvýkopovou metódou bez ručne kopaných kontrolných sond vo vzdialenosti menšej ako 1,50 m od obrysu VTL plynovodu je zakázané,
  - ak pri zemných prácach dôjde k odkrytiu plynárenského zariadenia, stavebník je povinný kontaktovať pred zasypaním výkopu zástupcu SPP-D (p. Jozef Baran, email: [jozef.baran@spp-distribucia.sk](mailto:jozef.baran@spp-distribucia.sk)) na vykonanie kontroly stavu obnaženého plynárenského zariadenia, podsypu a obsypu plynovodu a uloženia výstražnej fólie; výsledok kontroly bude zaznamenaný do stavebného denníka,
  - prístup k akýmkoľvek technologickým zariadeniam SPP-D nie je povolený a manipulácia s nimi je prísne zakázaná, pokiaľ sa na tieto práce nevzťahuje vydané povolenie prevádzkovateľa,
  - stavebník je povinný zabezpečiť odkryté plynovody, káble, ostatné inžinierske siete počas celej doby ich odkrytia proti poškodeniu,
  - stavebník nesmie bez súhlasu SPP-D nad trasou plynovodu realizovať také terénne úpravy, ktoré by zmenili jeho doterajšie krytie a hĺbku uloženia, v prípade zmeny úrovne

- terénu požadujeme všetky zariadenia a poklapy plynárenských zariadení osadiť do novej úrovne terénu,
- každé poškodenie zariadenia SPP-D, vrátane poškodenia izolácie potrubia, musí byť ihneď ohlásené SPP-D na tel. č. 0850 111 727, nedodržanie tejto povinnosti môže viesť k vážnemu ohrozeniu života, zdravia a majetku verejnosti,
  - upozorňujeme, že SPP-D môže pri všetkých prípadoch poškodenia plynárenských zariadení podať podnet na Slovenskú obchodnú inšpekciu (SOI), ktorá je oprávnená za porušenie povinnosti v ochrannom a/alebo bezpečnostnom pásme plynárenského zariadenia uložiť podľa ustanovení Zákona o energetike pokutu vo výške 300,- € až 150 000,- €, poškodením plynárenského zariadenia môže dôjsť aj k spáchaniu trestného činu všeobecného ohrozenia podľa § 284 a § 285, prípadne trestného činu poškodzovania a ohrozovania prevádzky všeobecne prospešného zariadenia podľa § 286, alebo § 288 zákona č. 300/2005 Z.z. Trestný zákon,
  - stavebník je povinný pri realizácii stavby dodržiavať ustanovenia Zákona o energetike, Stavebného zákona a iných všeobecne záväzných právnych predpisov, ako aj podmienky uvedené v Zápise z vytyčenia plynárenských zariadení a taktiež ustanovenia Technických pravidiel pre plyn (TPP) najmä STN EN 12007-1, STN EN 12007-2, STN EN 12007-3, STN EN 12186, TPP 702 01, TPP 702 02,
  - stavebník je povinný rešpektovať a zohľadniť existenciu plynárenských zariadení a/alebo ich ochranných a/alebo bezpečnostných pásiem,
  - stavebník je povinný pri súbehu a križovaní navrhovaných vedení s existujúcimi plynárenskými zariadeniami dodržať minimálne odstupové vzdialenosti v zmysle STN 73 6005 a TPP 906 01,
  - v zmysle § 79 Zákona o energetike stavebník nesmie bez súhlasu prevádzkovateľa distribučnej siete v ochrannom pásme plynárenských zariadení vykonávať činnosti ako ani umiestňovať stavby, kontrolné šachty, trvalé porasty a pod.,
  - v zmysle § 80 Zákona o energetike stavebník nesmie bez súhlasu prevádzkovateľa distribučnej siete v bezpečnostnom pásme plynárenských zariadení umiestňovať stavby.

Podľa § 40 ods. (1) stavebného zákona rozhodnutie o umiestnení líniovej stavby **platí tri roky** odo dňa, keď nadobudlo právoplatnosť; ne stráca však platnosť, pokiaľ bude v tejto lehote podaná žiadosť o povolenie na terénne úpravy na stavbu určenú v tomto rozhodnutí.

## ODÔVODNENIE

Mesto Vrbové prijalo dňa 03.05.2022 návrh na vydanie rozhodnutia o umiestnení vo výroku uvedenej stavby. V zmysle § 35 ods. (1) stavebného zákona a § 18 ods. (2) správneho poriadku dňom podania návrhu bolo predmetné konanie zahájené. Stavebný úrad oznámil začatie konania všetkým účastníkom konania a dotknutým orgánom verejnou vyhláškou č. 805/7897/2022/OÚK-MAR zo dňa 20.07.2022, pričom k predloženému návrhu nariadil ústne pojednávanie na deň 23. august 2022.

V konaní o umiestnení stavby neboli v zákonnej lehote zo strany účastníkov konania ani dotknutých orgánov uplatnené žiadne námietky ani pripomienky k veci konania.

Stavebný úrad v konaní overil, že navrhovaná stavba je v súlade s platným územným plánom Mesta Vrbové, že dokumentáciu k predloženému návrhu vypracovala osoba odborne

spôsobilá podľa zákona č. 136/1995 Zb. o odbornej spôsobilosti na vybrané činnosti vo výstavbe a že stanoviská dotknutých orgánov sú kladné. Požiadavky z nich vyplývajúce stavebný úrad zapracoval do podmienok na umiestnenie stavby a na projektovú prípravu stavby. Stavebný úrad posúdil návrh na vydanie rozhodnutia o umiestnení stavby podľa príslušných ustanovení stavebného zákona a podľa vyhlášky č. 453/2000 Z. z., ktorou sa vykonávajú niektoré ustanovenia stavebného zákona s prihliadnutím na vyhlášku č. 532/2002 Z.z., ktorou sa ustanovujú podrobnosti o všeobecných technických požiadavkách na výstavbu a o všeobecných technických požiadavkách na stavby užívané osobami s obmedzenou schopnosťou pohybu a orientácie.

Navrhovanou stavbou nebudú dotknuté záujmy ochrany prírody a krajiny, chránené zákonom Národnej rady Slovenskej republiky č. 543/2002 Z. z. o ochrane prírody a krajiny.

Na základe horeuvedených skutočností stavebný úrad rozhodol tak, ako je uvedené vo výroku tohto rozhodnutia.

Správny poplatok vo výške 100,- € bol uhradený podľa položky č. 59 písm. a) ods. 2. zákona č. 145/1995 Z.z. o správnych poplatkoch v znení neskorších predpisov.

Toto rozhodnutie je záväzné aj pre právnych nástupcov navrhovateľa a ostatných účastníkov územného konania.

Toto rozhodnutie má povahu verejnej vyhlášky a musí byť vyvesené po dobu 15 dní na úradnej tabuli a webovej stránke Mesta Vrbové, pričom dňom doručenia je posledný deň vyvesenia oznámenia.

## POUČENIE

Podľa § 53 a § 54 správneho poriadku proti tomuto rozhodnutiu možno v lehote **15 dní** odo dňa jeho doručenia podať odvolanie na Mesto Vrbové, Mestský úrad, ul. M. R. Štefánika č. 15/4, Vrbové, pričom odvolacím orgánom je Okresný úrad Trnava, Odbor výstavby a bytovej politiky, 917 02 Kollárova 8, Trnava. Toto rozhodnutie je preskúmateľné súdom až po vyčerpaní riadnych opravných prostriedkov.



**Dott. Mgr. Ema Maggiová**  
primátorka Mesta Vrbové


### Príloha:

1. Situácia M 1:5 000
2. Projektová dokumentácia pre územné rozhodnutie overená stavebným úradom pre navrhovateľa

**Na vedomie:**

1. Slovak Telekom, a.s., Bajkalská 28, 817 62 Bratislava v zastúpení elkatel s.r.o., Račianska 96, 831 02 Bratislava
2. Mesto Vrbové, ul. gen. M. R: Štefánika 15/4, 922 03 Vrbové
3. Ministerstvo dopravy a výstavby SR, Sekcia stavenej správy a verejných prác, námestie slobody 6, 810 05 Bratislava
4. Úrad pre reguláciu elektronických komunikácií a poštových služieb, odbor regulácie elektronických komunikácií, Továrenská 7, 828 55 Bratislava 24
5. Trnavský samosprávny kraj, Správa a údržba ciest TTSK, Bulharská 39, 918 53 Trnava
6. Trnavský samosprávny kraj, odbor dopravnej politiky, Starohájska 10, 917 01 Trnava
7. Krajský pamiatkový úrad, Cukrová 1, 917 01 Trnava
8. Ministerstvo vnútra SR, sekcia informatiky, telekomunikácií a bezpečnosti, odbor telekomunikácií, Pribinova 2, 812 72 Bratislava
9. Okresné riaditeľstvo Hasičského a záchranného zboru v Piešťanoch, Dopravná 1, 921 01 Piešťany
10. Ministerstvo obrany SR, agentúra správy majetku, Kutuzovova 8, 832 47 Bratislava
11. Okresné riaditeľstvo PZ v Trnave, okresný dopravný inšpektorát, Starohájska 3, 917 01 Trnava
12. Okresný úrad Piešťany, Odbor pozemkový a lesný, Krajinská cesta 5053/13, 921 25 Piešťany
13. Okresný úrad Piešťany, odbor cestnej dopravy a pozemných komunikácií, Krajinská cesta 5053/13, 921 01 Piešťany
14. Okresný úrad Piešťany, Odbor krízového riadenia, Krajinská cesta 5053/13, 921 01 Piešťany
15. Okresný úrad Piešťany, Odbor starostlivosti o životné prostredie, Krajinská cesta 5053/13, 921 01 Piešťany
16. SPP - Distribúcia, a.s., Mlynské Nivy 44/b, 825 11 Bratislava
17. Západoslovenská distribučná, a.s., Čulenova 6, 816 47 Bratislava
18. Slovenský vodohospodársky podnik, š.p., Odštepny závod Piešťany, Nábrežie I. Krasku 3/834, 921 80 Piešťany
19. Hydromeliorácie, š.p. Vrakúnska 29, 825 63 Bratislava 211
20. Trnavská vodárenská spoločnosť, a.s., Priemyselná 10, 921 79 Piešťany
21. Dial Telecom a.s., Zámocká 7074/30, 811 01 Bratislava
22. Energotel, a.s., Miletičova 7, 821 08 Bratislava
23. O2 Slovakia s.r.o., Einsteinova 24, 851 01 Petržalka
24. SITEL s.r.o., Kopčianska 18, 851 01 Bratislava
25. Slovanet a.s., Záhradnícka 151, 821 08 Bratislava 2
26. SWAN a.s., Landererova 12 811 09 Bratislava
27. Turk Telekom International SK s.r.o., V záhradách 8/A, 811 02 Bratislava
28. UPC BROADBAND SLOVAKIA, s.r.o., Ševčenkova 36, 851 01 Bratislava
29. Veolia Energia Slovakia, a.s., Einsteinova 25, 851 01 Bratislava
30. VNET a.s., námestie hraničiarov 39, 851 03 Bratislava
31. Orange Slovensko, a.s., v zast. MICHLOVSKY, spol. s.r.o., Letná 796/9, 921 01 Piešťany

**kópia:** Spoločný stavebný úrad samosprávy - spis

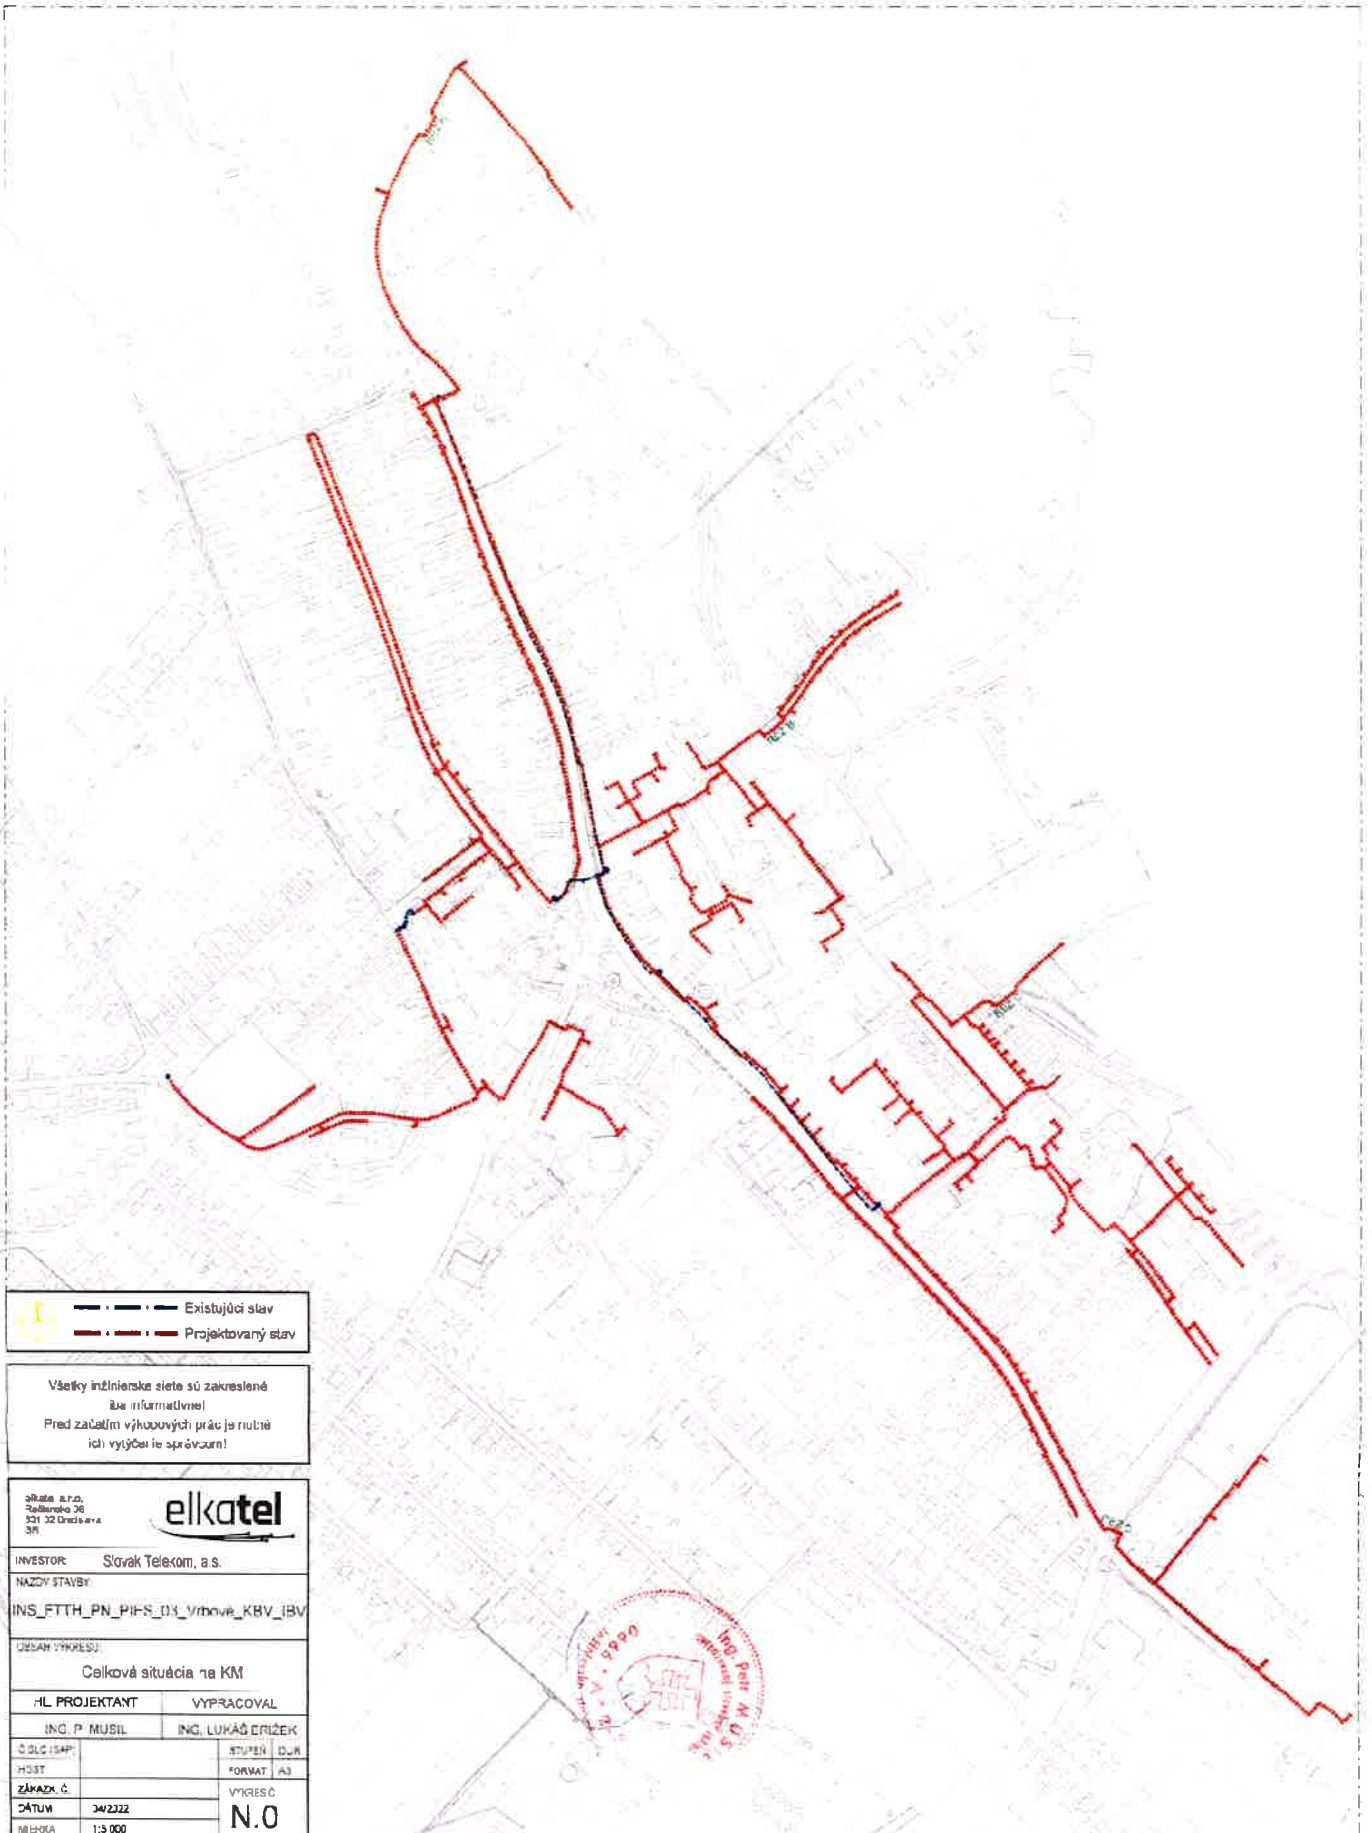

	— — — — — Existujúci stav
	— — — — — Projektovaný stav

Všetky inžinierske siete sú zakreslené iba informatívne!  
Pred začatím výkopových prác je nutné ich vytýčať ie správcami!

38106 s.r.o. Ražského 26 931 02 Oravská 391			
INVESTOR: Slovák Telecom, a.s.			
NÁZOV STAVBY: INS_FTTH_PN_PIES_03_Vrbové_KBV_IBV			
ÚČELNÝ VÝKRES: Celková situácia na KM			
HL. PROJEKTANT: ING. P. MUBIL		VYPRACOVAL: ING. LUKÁŠ ERIZEK	
Č. DLE ČISAP:		STUPEN:	DUR
HIST:		FORMAT:	A3
ZÁKAZN. Č.:		VÝKRES Č.:	N.0
DÁTUM:	24/2022		
MEZERA:	1:5 000		

