


PROJEKT POZEMKOVÝCH ÚPRAV VRBOVÉ
POSTUP PRECHODU NA HOSPODÁRENIE V NOVOM USPORIADANÍ
(GRAFICKÁ PRÍLOHA)

Okres: (204) Piešťany
Obec: (507750) Vrbové
Katastrálne územie: (870595) Vrbové



- LEGENDA
- hranica obvodu PPÚ
- polohopis
- Užívatelia:
- poľnohospodárska pôda
- Anna Čáporová - AGROPOL, Vrbové
 - Ing. Durec s.r.o., Vrbové
 - Poľnohospodárske družstvo Vrbové, Vrbové
 - Poľnohospodárske výrobné a obchodné družstvo (PVOD) Kočín, Kočín
 - Poľnohospodársko-šľachtiteľské družstvo Krakovany-Stráže, Krakovany
 - Roľnícke podielnícke družstvo Prašník, Prašník
 - Ing. Zdeněk Mlílik, Vrbové
 - Ing. Denisa Sabová, Vrbové
 - Zvernica Baraní dvor, s.r.o., Piešťany
 - GERANIUM s.r.o., Vrbové
- zhrady
- užívania fyzických vlastníkov pozemkov
- lesné pozemky
- LESY SR, š.p
 - Igor Murín
- poľnohospodárska pôda
- v správe SPF
- iné pozemky
- SLOVENSKÝ VODOHOSPODÁRSKY PODNIK, š.p
 - Hydromeliardcie, štátny podnik
 - Správa a údržba ciest Trnavského samostatného kraja
 - ostatné verejné zariadenia
 - ostatná plocha

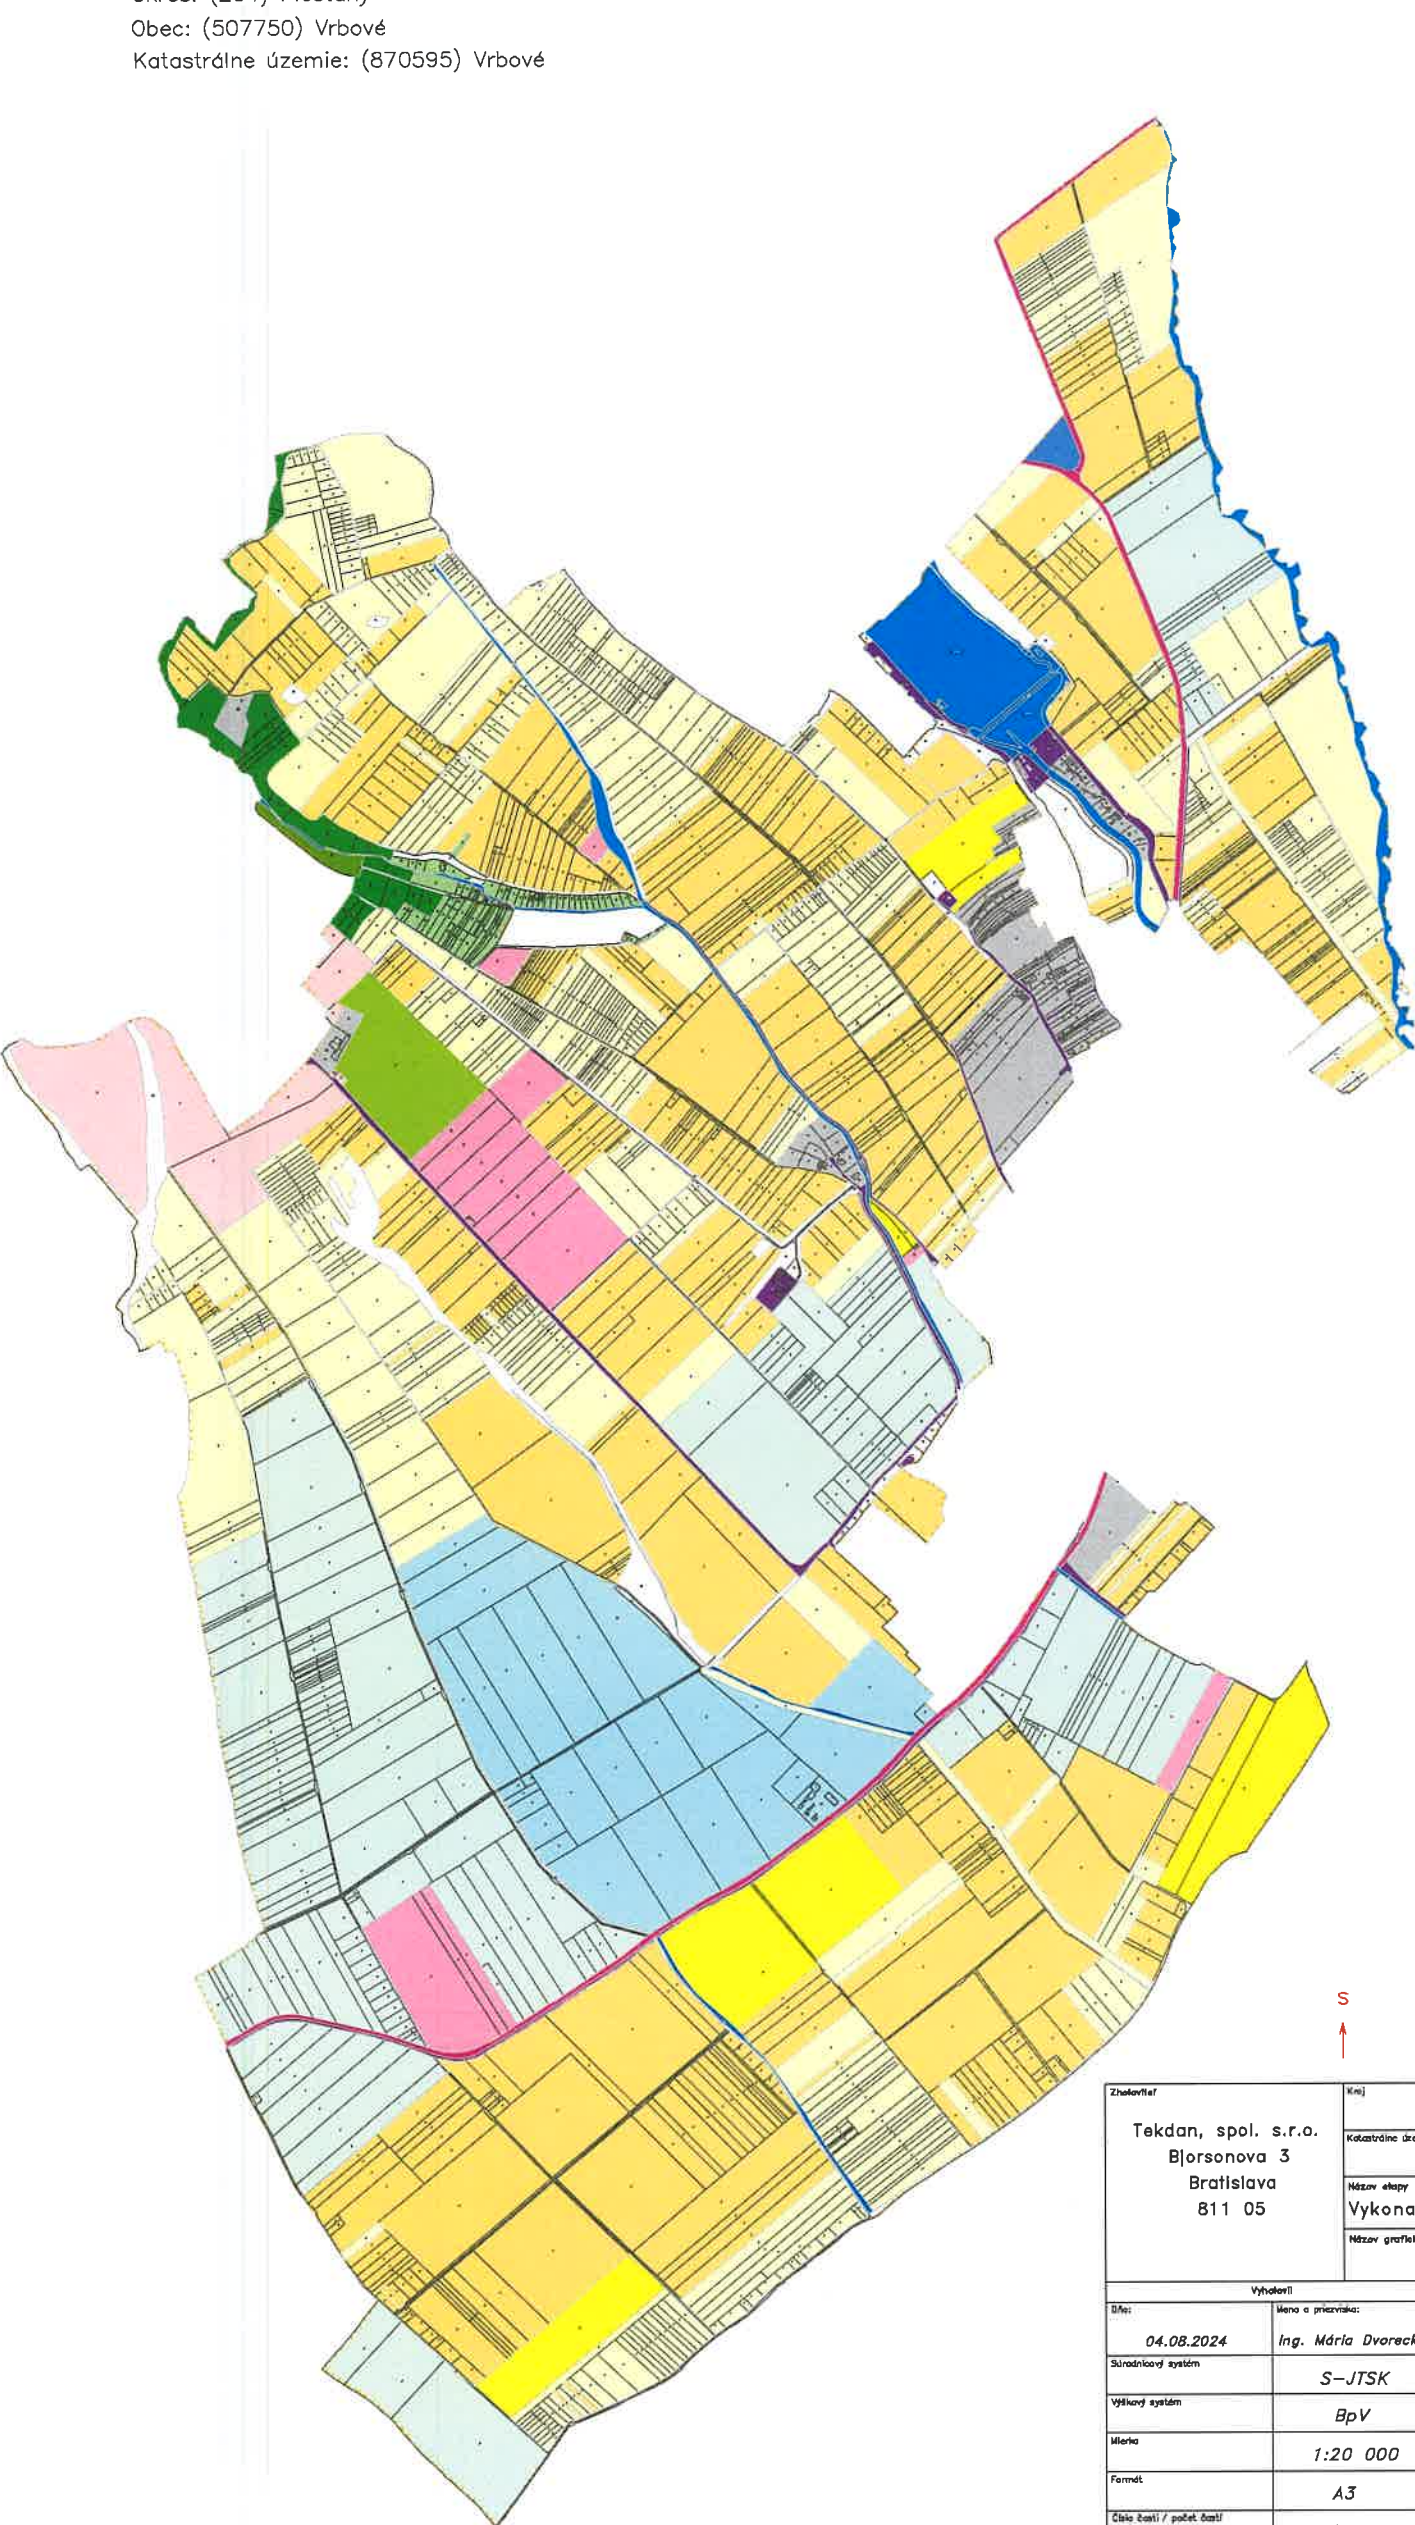

Zhotoviteľ		Meno		Okres		Obec	
Tekdan, spol. s r.o.		Trnavský		Piešťany		Vrbové	
Bjorsonova 3		Katastrálne územie		Miesto projektu pozemkových úprav		Správny orgán	
Bratislava		Vrbové		PPÚ Vrbové		OÚ-PN-PLD	
811 05		Miesto etapy					Začiatok prác
		Vykonanie projektu pozemkových úprav					07/2024
		Miesto grafickej časti					Koniec prác
		Postup prechodu na hospodárenia v novom usporiadaní					08/2024
Vyhovel		Opodmerateľ projektant		Autorizačne overil			
Dňa:	Meno a priezvisko:	Dňa:	Meno a priezvisko:	Dňa:	Meno a priezvisko:		
04.08.2024	Ing. Mária Dvorská	04.08.2024	Ing. Milan Majerník	04.08.2024	Ing. Milan Majerník		
Súradnicový systém	S-JTSK	Overené detailom spracovania na projektovacie pozemkových úprav podľa § 25a zákona č.330/1991 Zb.		Autorizačne overené podľa § 7 zákona NR SR č. 215/1995 Z. z. o geodézii a kartografii			
Výškový systém	BpV						
Mierka	1:20 000						
Formát	A3						
Číslo časti / počet častí	1						
		pečiatka o podobe		pečiatka o podobe			