


PREHLADNÁ SITUÁCIA

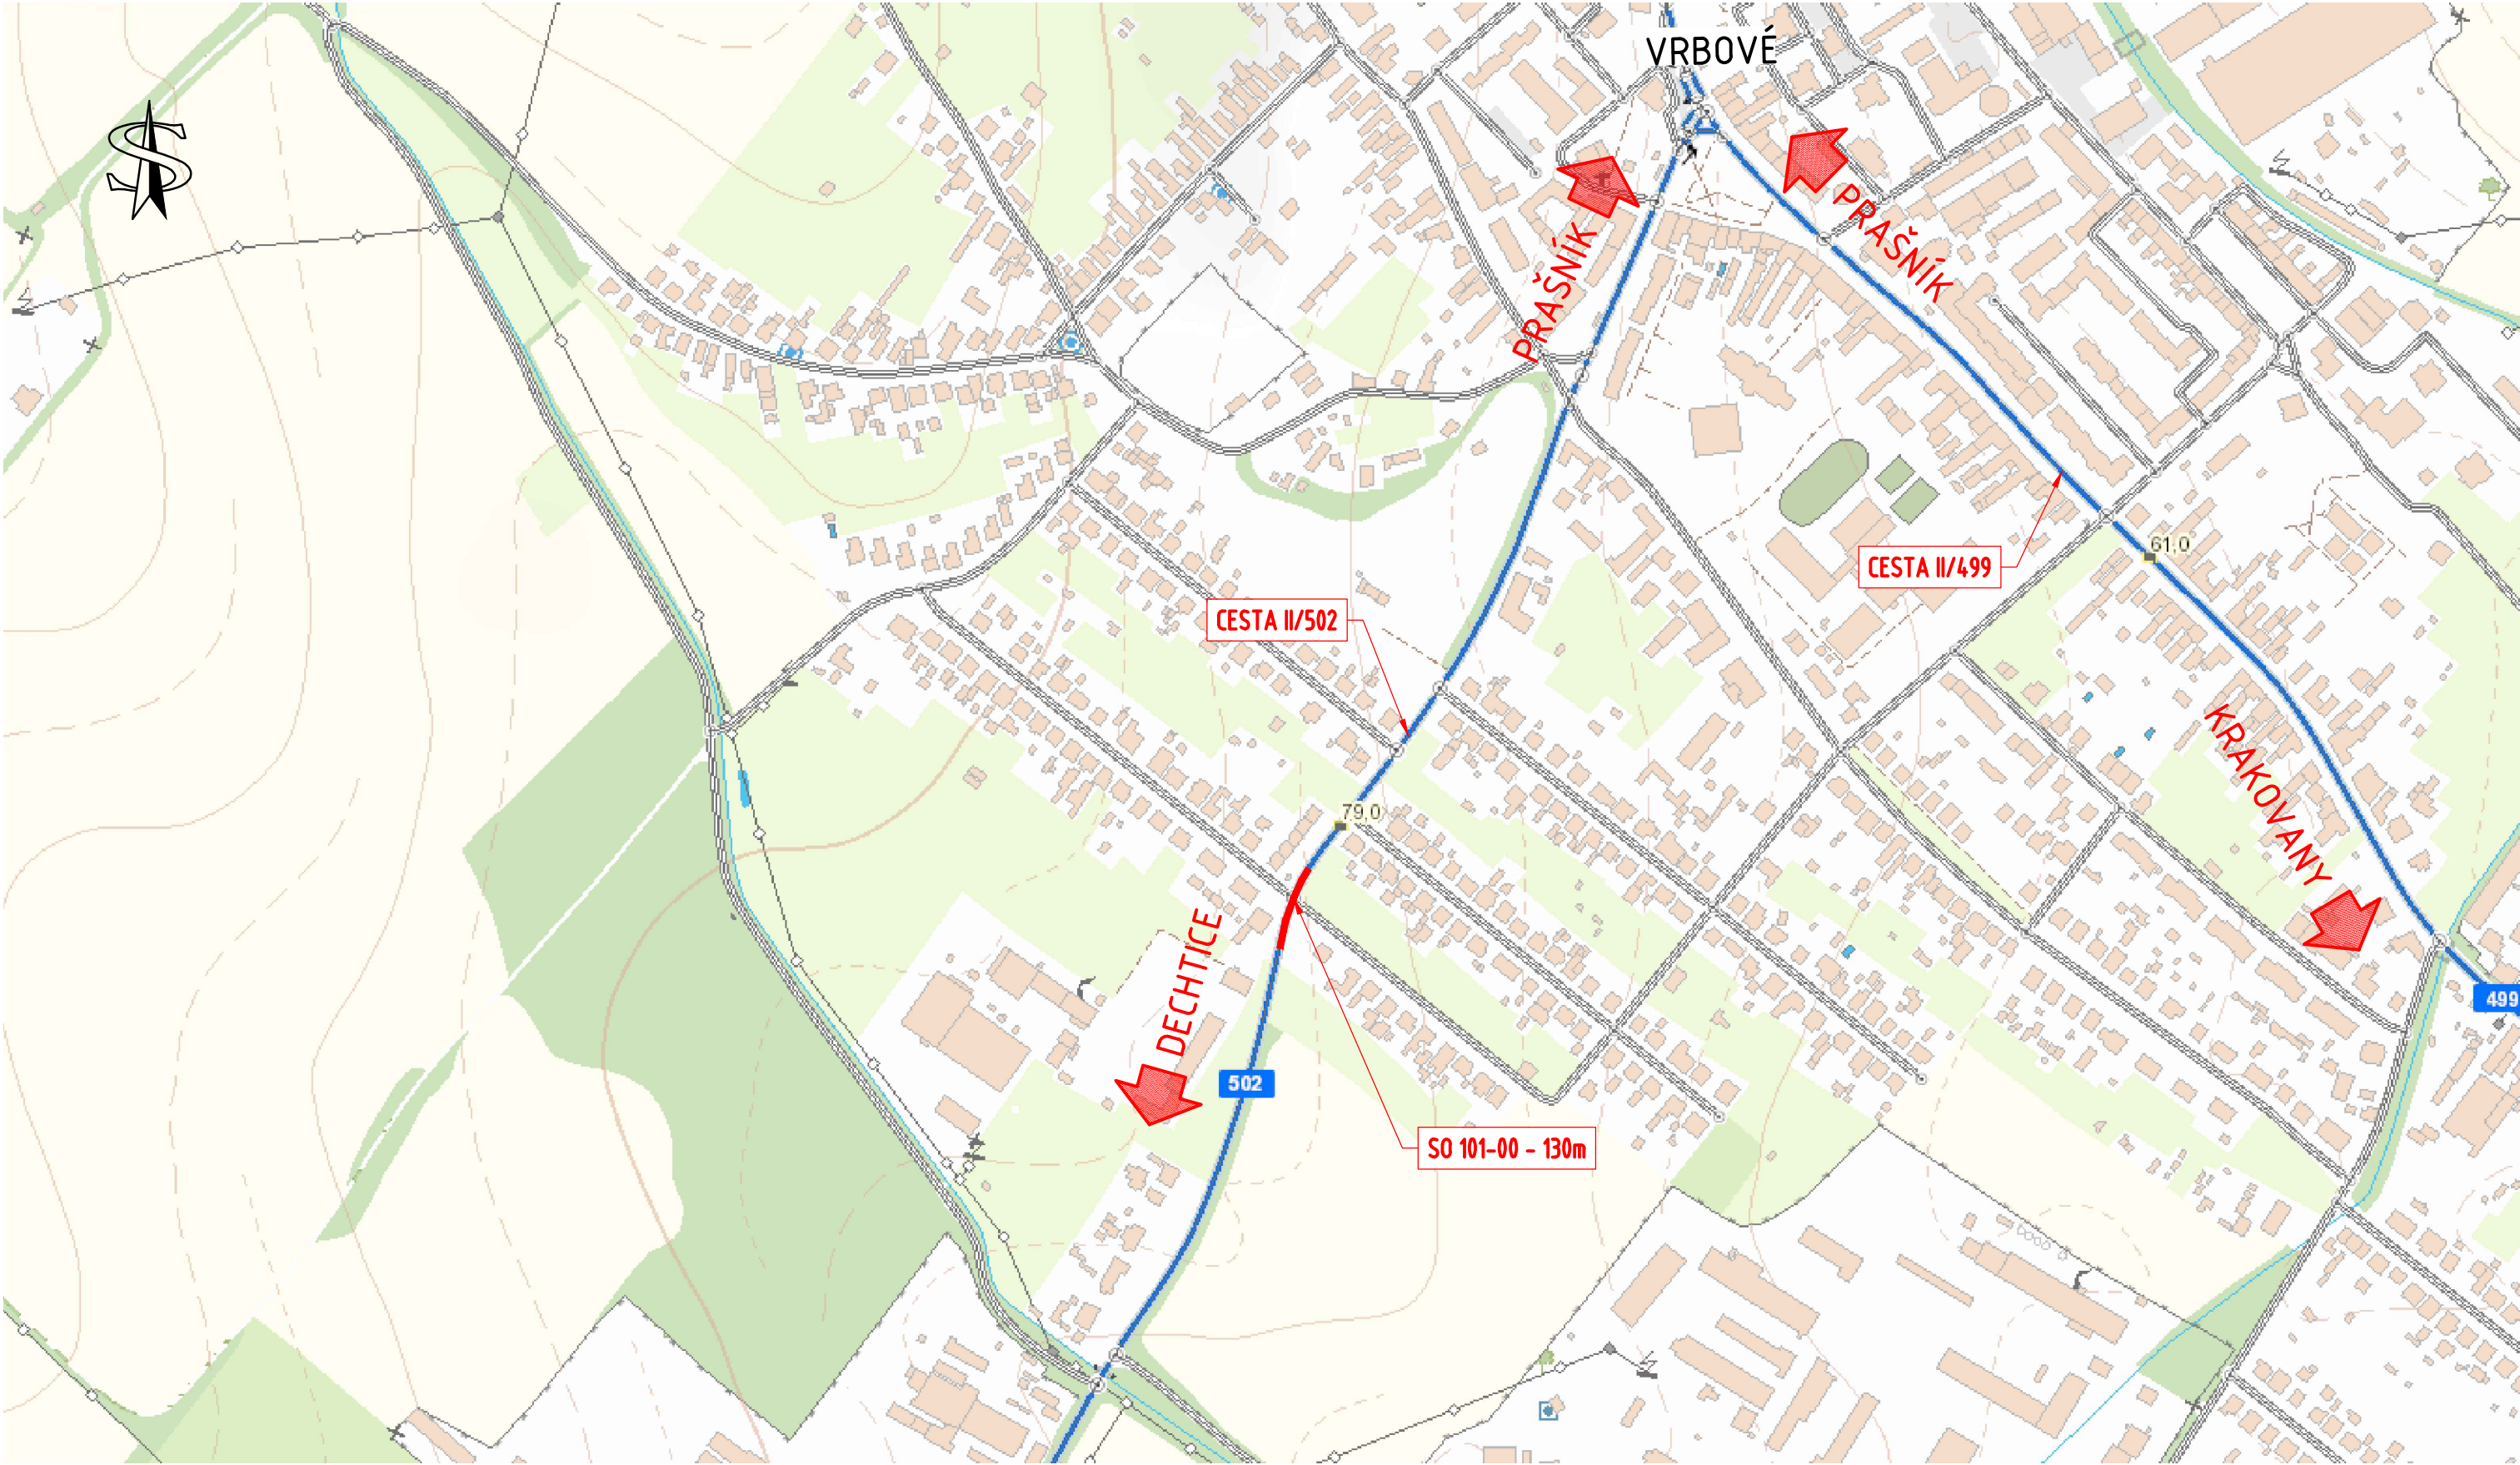

STAVEBNÝ OBJEKT:
101-00

STAVBA:		Oprava cesty II/502 v km 78,000 - 78,130	
OBJEDNÁVATEL:		ZHOTOVITEĽ:	
			
Správa a údržba ciest TTSK Bulharská 39, 918 53 Trnava		CiDeCo, s.r.o. Svätokrížske námestie 256/15 965 01 Žiar nad Hronom	
VYPRACOVAL:		ZODP. PROJEKTANT:	
ING. MILAN KRAJČI <i>Krajči</i>		ING. MILAN KRAJČI <i>Krajči</i>	
KRAJ: TRNAVSKÝ	OKRES: PIEŠŤANY	KATASTRÁLNE ÚZEMIE: VRBOVÉ	
NÁZOV OBJEKTU:		STUPEŇ:	ZDP/DRS
CESTA II/502 V KM 78,000 - 78,130		DÁTUM:	10/2021
		FORMÁT:	3x A4
		MIERKA:	-
PRÍLOHA:		Č. PRÍLOHY	PARÉ:
PREHLADNÁ SITUÁCIA		2.	