


UZEMNÝ PLÁN MESTA VRBOVÉ

KONCEPT RIEŠENIA M 1:25000

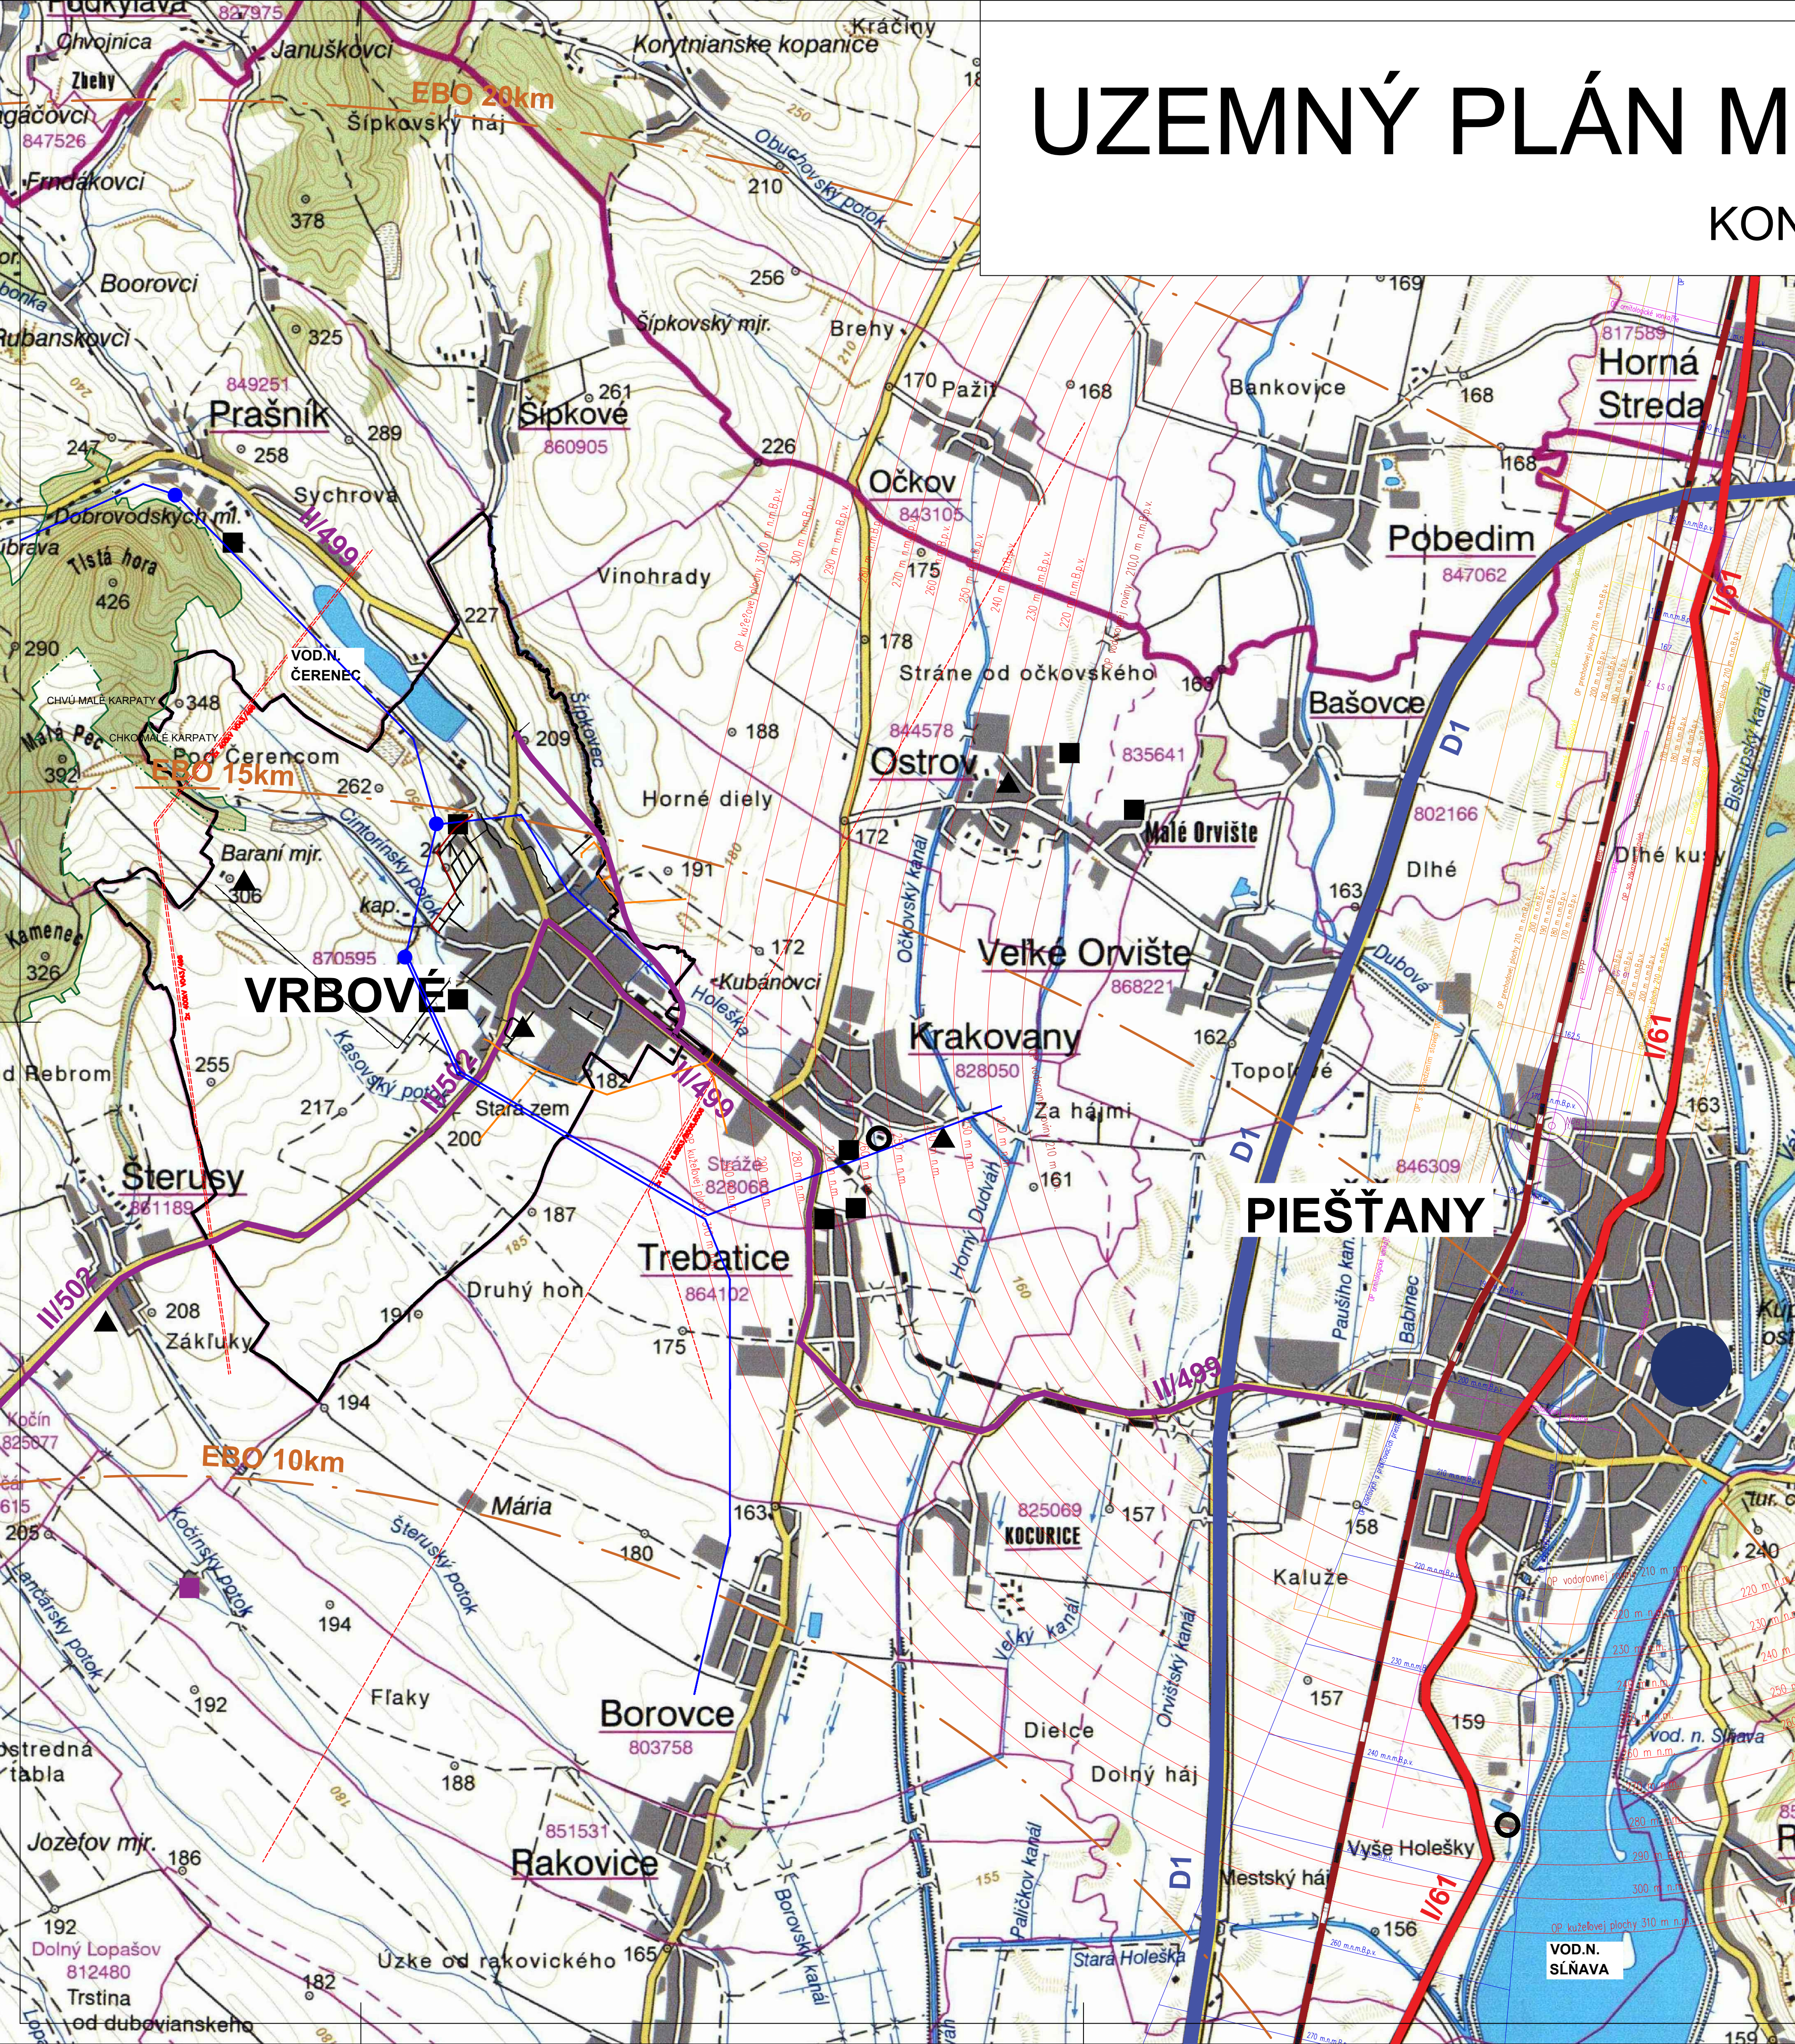


LEGENDA

- HRANICA KATASTRÁLNEHO ÚZEMIA - HRANICA RIEŠENÉHO ÚZEMIA
- HRANICA ZASTAVANÉHO ÚZEMIA OBCE
- HRANICA CHKO MALÉ KARPATY
- DIALNICA D1
- ŽELEZNICA
- CESTY I. TRIEDY
- CESTY II. TRIEDY
- OCHRANNÉ PÁSMA LETISKA
- OCHRANNÉ PÁSMA EBO
- PIEŠŤANY - OKRESNÉ MESTO
- TRASA VVN VEDENIA
- TRASA VTL PLYNOVODU
- TRASA VODOVODU
- VODOJEM
- ČOV
- PREKRÝTÁ SKLÁDKA ODPADU
- REGIONÁLNA SKLÁDKA ODPADU
- STREDNÉ RADÓNOVÉ RIZIKO



UZEMNÝ PLÁN MESTA
VRBOVÉ

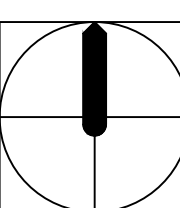

KONCEPT RIEŠENIA

I. A II. VARIANT

OBSTARÁVATEL: MESTO VRBOVÉ, Ul. gen. M.R.Štefánika 15/4, 92203 VRBOVÉ

SPRACOVATEL: ATELIER 3AB S.R.O., Záborského 42, 83103 BRATISLAVA

VYPRACOVAL: ING.ARCH. ANDREJ DRGOŇA

DÁTUM: JÚL 2017

VÝKRES ŠIRŠÍCH VZŤAHOV

M 1 : 25 000

1