UZEMNÝ PLÁN MESTA VRBOVÉ

M 1:5000

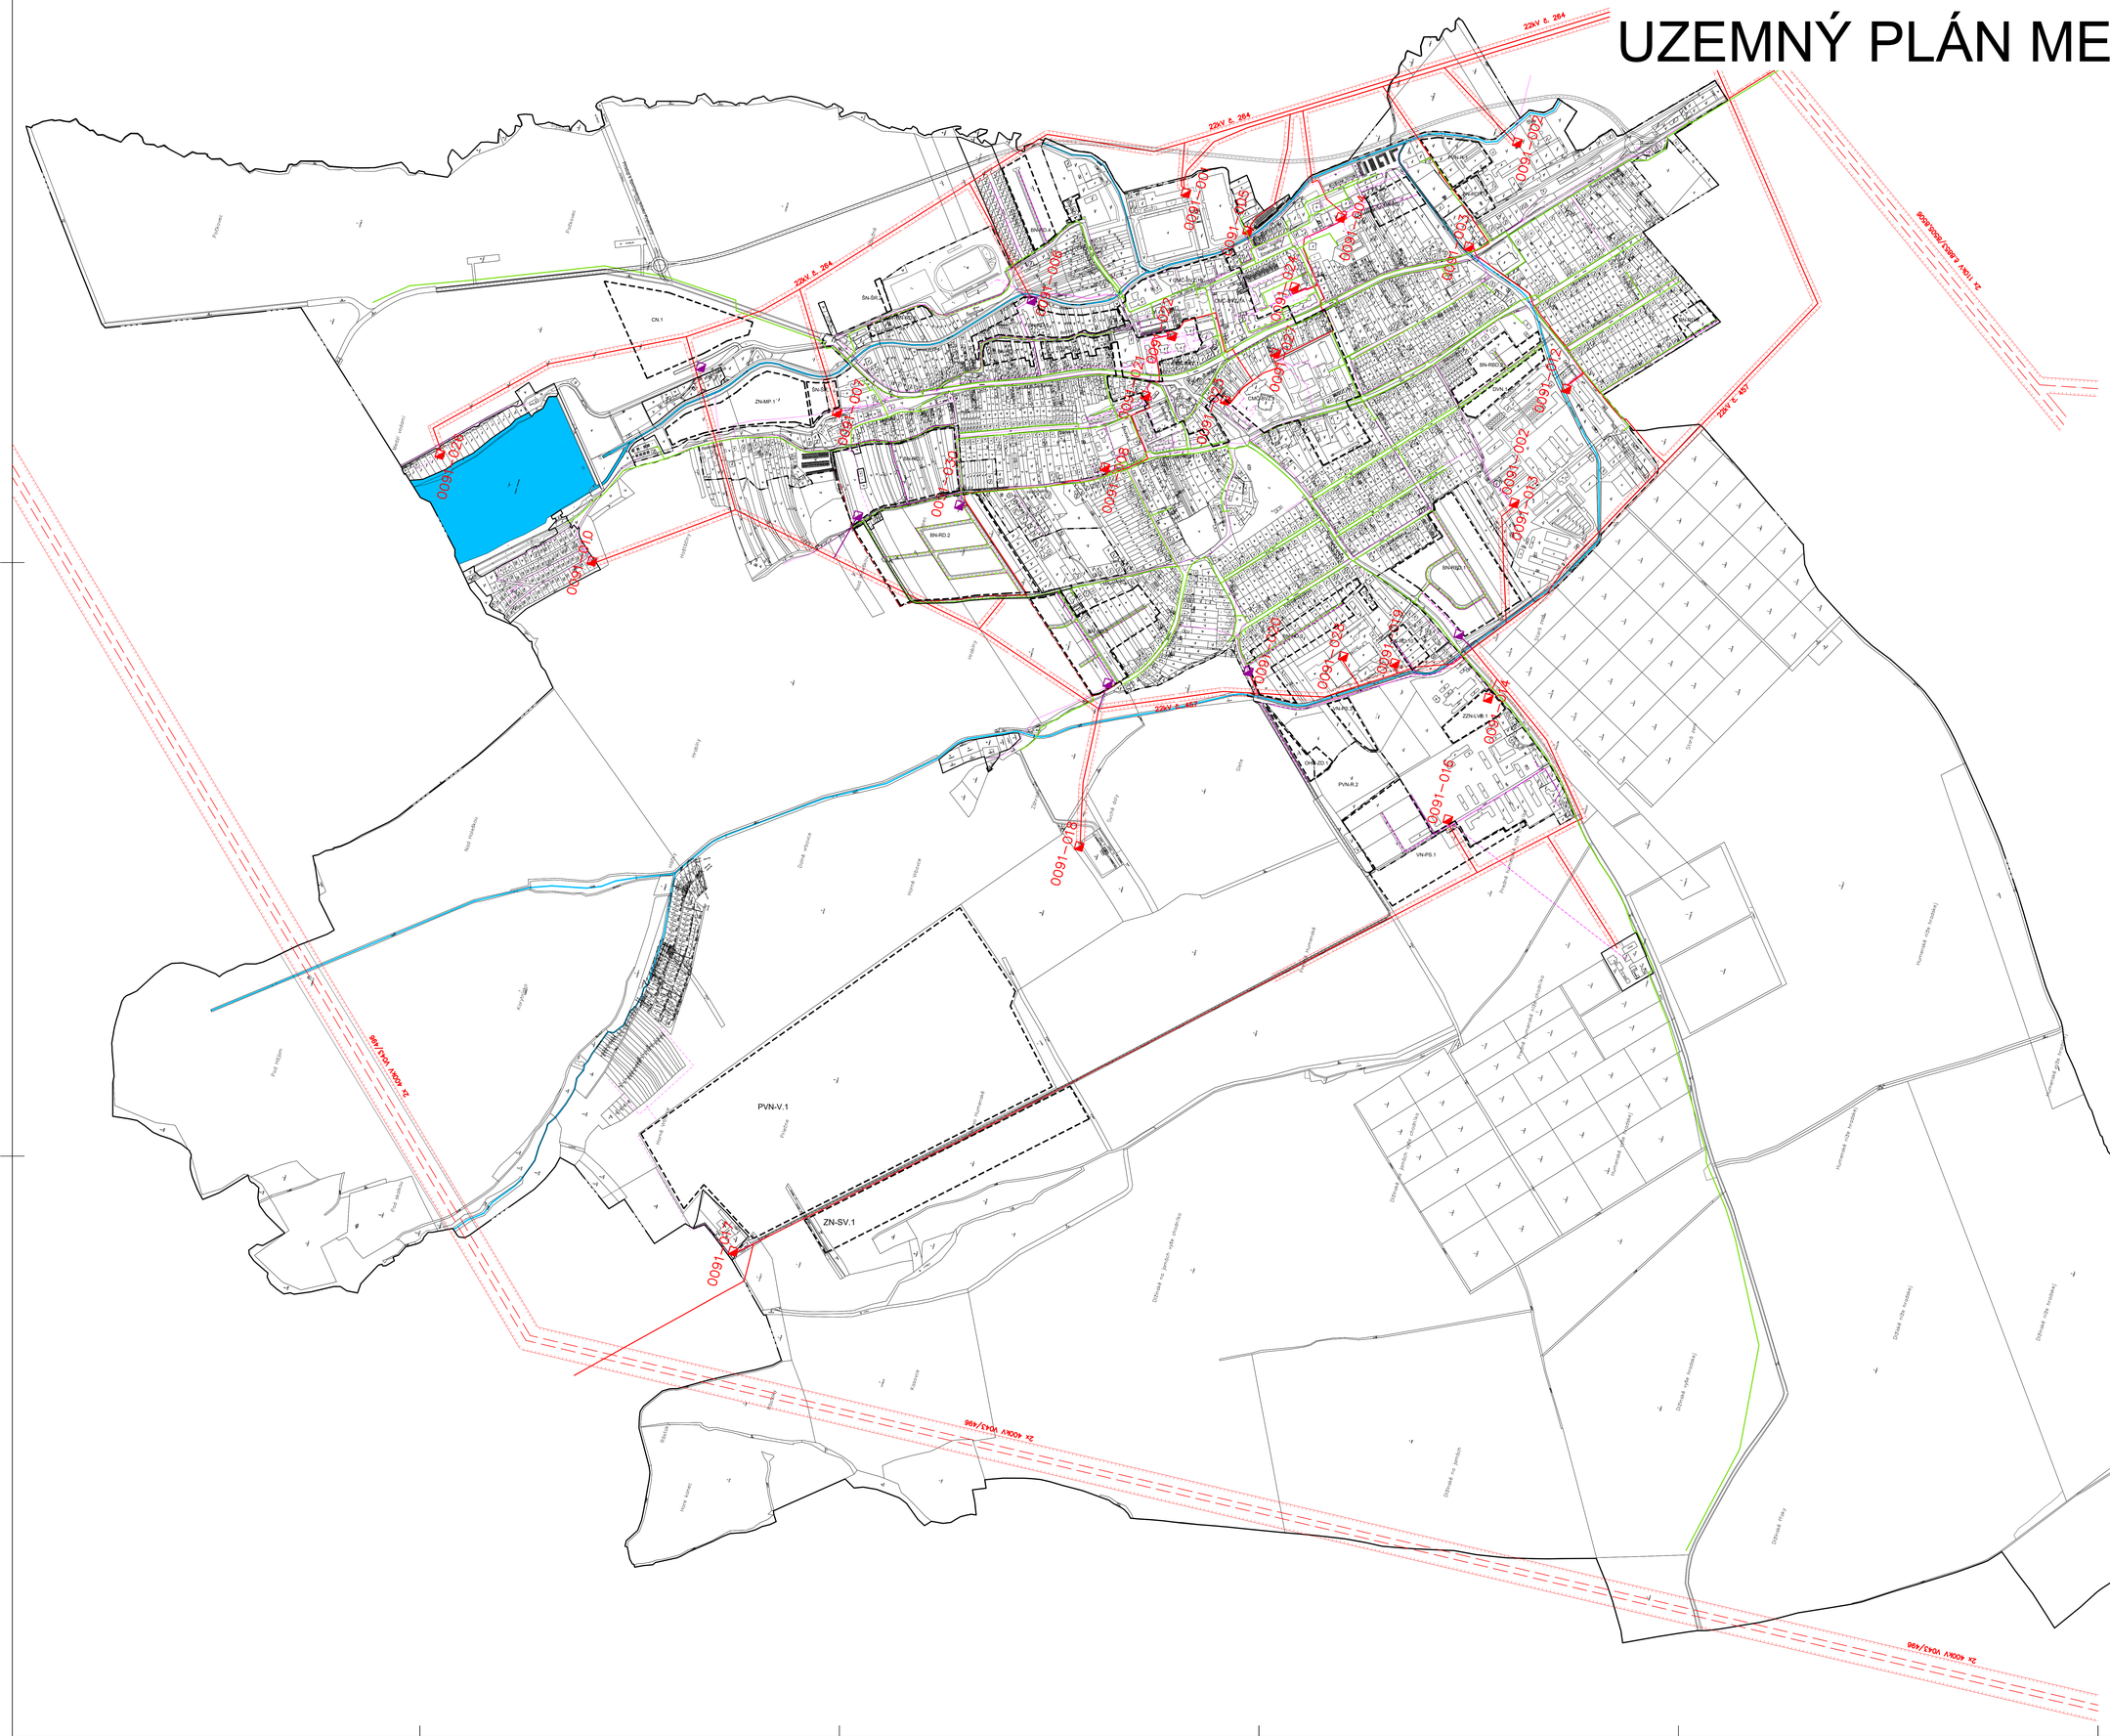

LEGENDA

JESTVÚCI STAV	NÁVRH DO 2025	
		HRANICA KATASTRÁLNEHO ÚZEMIA - HRANICA RIEŠENÉHO ÚZEMIA
		HRANICA ZASTAVANÉHO ÚZEMIA OBCE
		HRANICA SKUTOČNE ZASTAVANÉHO ÚZEMIA OBCE
		VODNÉ PLOCHY A TOKY
	BN-RD.1-10	HRANICA A OZNAČENIE FUNKČNÝCH PLÔCH
		TRAFOSTANICE
		NN VEDENIE - PODZEMNÉ A NADZEMNÉ
		VN VEDENIE
		VVN VEDENIE
		OCHRANNÉ PÁSMO VN A VVN VEDENIA
		TELEKOMUNIKAČNÉ VEDENIE

OZNAČENIE FUNKČNÝCH PLÔCH

BN – NAVRHOVANÉ FUNKČNÉ PLOCHY BÝVANIA
BN-RD.1-11 - BÝVANIE V RODINNÝCH DOMOCH
BN-BD.1 - BÝVANIE V BYTOVÝCH DOMOCH
BN-RBD.1-2 - BÝVANIE ZMIEŠANÉ (RODINNÉ DOMY A MALOPODLAŽNÉ BYTOVÉ DOMY)

BJ – JESTVUJÚCE FUNKČNÉ PLOCHY BÝVANIA
BJ-RD.1-10 - BÝVANIE V RODINNÝCH DOMOCH
BJ-BD.1-6 - BÝVANIE V BYTOVÝCH DOMOCH
BJ-RBD.1-3 - BÝVANIE ZMIEŠANÉ (RODINNÉ DOMY A MALOPODLAŽNÉ BYTOVÉ DOMY)
BJ-RDB.1-3 - RODINNÉ DOMY A SLUŽBY
BJ-RDP.1-3 - RODINNÉ DOMY A DROBNÉ PREVÁDZKY
BJ-RDV.1 - RODINNÉ DOMY A VYBAVENOSŤ

CMČ – CENTRÁLNA MESTSKÁ ČASŤ
CMČ-BVZ.1 - BÝVANIE, VYBAVENOSŤ A VEREJNÁ ZELEŇ
CMČ-BVZ.1a - POLYFUNKCIA
CMČ-BVZ.1b - OBČIANSKA VYBAVENOSŤ

OVJ – JESTVUJÚCA FUNKČNÁ PLOCHA OBČIANSKEJ VYBAVENOSTI
OVJ.1-3 - OBČIANSKA VYBAVENOSŤ

RJ – JESTVUJÚCA FUNKČNÁ PLOCHA REKREÁCIE
RJ.1 - JESTVUJÚCE REKREAČNÉ PLOCHY

ŠN – NAVRHOVANÁ FUNKČNÁ PLOCHA ŠPORTU
ŠN-ŠR.1 - REKREAČNÝ ŠPORT A DETSKÉ IHRISKÁ
ŠN-IR.2 - ROZŠÍRENIE JESTVUJÚCEHO FUTBALOVÉHO IHRISKA

ŠJ – JESTVUJÚCA FUNKČNÁ PLOCHA ŠPORTU
ŠJ-ŠR.1 - FUTBALOVÉ IHRISKO

ZN – NAVRHOVANÁ FUNKČNÁ PLOCHA VEREJNEJ ZELENE
ZN-MP.1 - MESTSKÝ PARK
ZN-OI.1-5 - OCHRANNÁ A IZOLAČNÁ ZELEŇ
ZN-SV.1 - SADY A VINOHRADY

ZJ – JESTVUJÚCA FUNKČNÁ PLOCHA VEREJNEJ ZELENE
ZJ-ZO.1 - ZÁHRADKÁRSKA OSADA A ZÁHRADY
ZJ-Z.1 - ZÁHRADY MIMO ZASTAVANÉHO ÚZEMIA

CN – NAVRHOVANÁ FUNKČNÁ PLOCHA VYHRADENEJ ZELENE
CN.1 - CINTORÍN

CJ – JESTVUJÚCA FUNKČNÁ PLOCHA VYHRADENEJ ZELENE
CJ-1-2 - CINTORÍN

PVN – NAVRHOVANÁ FUNKČNÁ PLOCHA POĽNOHOSPODÁRSKEJ VÝROBY
PVN-V.1 - VINOHRADY
PVN-R.1-2 - ZARIADENIA A PLOCHY RASTLINNEJ VÝROBY

PVJ – JESTVUJÚCA FUNKČNÁ PLOCHA POĽNOHOSPODÁRSKEJ VÝROBY
PVJ-V.1 - VINOHRADY
PVJ-RZ.1-2 - RASTLINNÁ A ŽIVOČÍŠNA VÝROBA

VN – NAVRHOVANÁ FUNKČNÁ PLOCHA VÝROBY
VN-PS.1-4 - VÝROBNÉ PREVÁDZKY A SKLADY

VJ – JESTVUJÚCA FUNKČNÁ PLOCHA VÝROBY
VJ-PS.1-10 - VÝROBNÉ PREVÁDZKY A SKLADY

ZZJ – ZMIEŠANÁ ZÓNA JESTVUJÚCA
ZZJ-LVB.1 - ĽAHKÁ VÝROBA A BÝVANIE

ZZN – ZMIEŠANÁ ZÓNA NAVRHOVANÁ
ZZN-LVB.1 - ĽAHKÁ VÝROBA A BÝVANIE

OHN – NAVRHOVANÁ FUNKČNÁ PLOCHA ODPADOVÉHO HOSPODÁRSTVA
OHN-ZO.1 - ZBERNÝ DVOR A KOMPOSTOVISKO

DVN – NAVRHOVANÁ FUNKČNÁ PLOCHA DOPRAVNEJ VYBAVENOSTI
DVN-1 - RADOVÉ GARÁŽE

DVJ – JESTVUJÚCA FUNKČNÁ PLOCHA DOPRAVNEJ VYBAVENOSTI
DVJ-1-2 - RADOVÉ GARÁŽE

ZTIJ – JESTVUJÚCA FUNKČNÁ PLOCHA ZARIADENÍ TECH. INFRAŠTRUKTÚRY
ZTIJ-V.1-3 - VODOJEMY

HIJ – JESTVUJÚCA HOSPODÁRSKA USADLOSŤ
HIJ.1-2 - HOSPODÁRSKE USADLOSTI

S C H V A Ľ O V A C I A D O L O Ž K A

SCHVAĽOVACÍ ORGÁN: **MsZ VROVÉ**
ČÍSLO UZNESENIA: **155/VI/2018**
DÁTUM SCHVÁLENIA: **28.06.2018**

Dott. Mgr. Erna Maggiová PRIMÁTORKA MESTA
MENO A PODPIS OPRÁVNENEJ OSOBY, PEČIATKA

UZEMNÝ PLÁN MESTA
V R B O V É

3ab
ateliér 3AB s.r.o.
Záborského 42
831 03 Bratislava
tel.: +421 903 662 662
+421 903 662 663
www.3ab.sk
info@3ab.sk

OBSTARÁVATEĽ:	MESTO VRBOVÉ, Ul. gen. M.R.Štefánika 15/4, 92203 VRBOVÉ
SPRACOVATEĽ:	ATELIÉR 3AB S.R.O., Záborského 42, 83103 BRATISLAVA
VYPRACOVAL:	ING. MGR. ĽUDOVÍT JENDRICHOVSKÝ, PHD.
DÁTUM:	JANUÁR 2018

5

VÝKRES VEREJNEHO TECHNICKÉHO VYBAVENIA

ENERGETIKA A SLABOPRÚD **M 1 : 5 000**