


UZEMNÝ PLÁN MESTA VRBOVÉ

NÁVRH RIEŠENIA M 1:25000

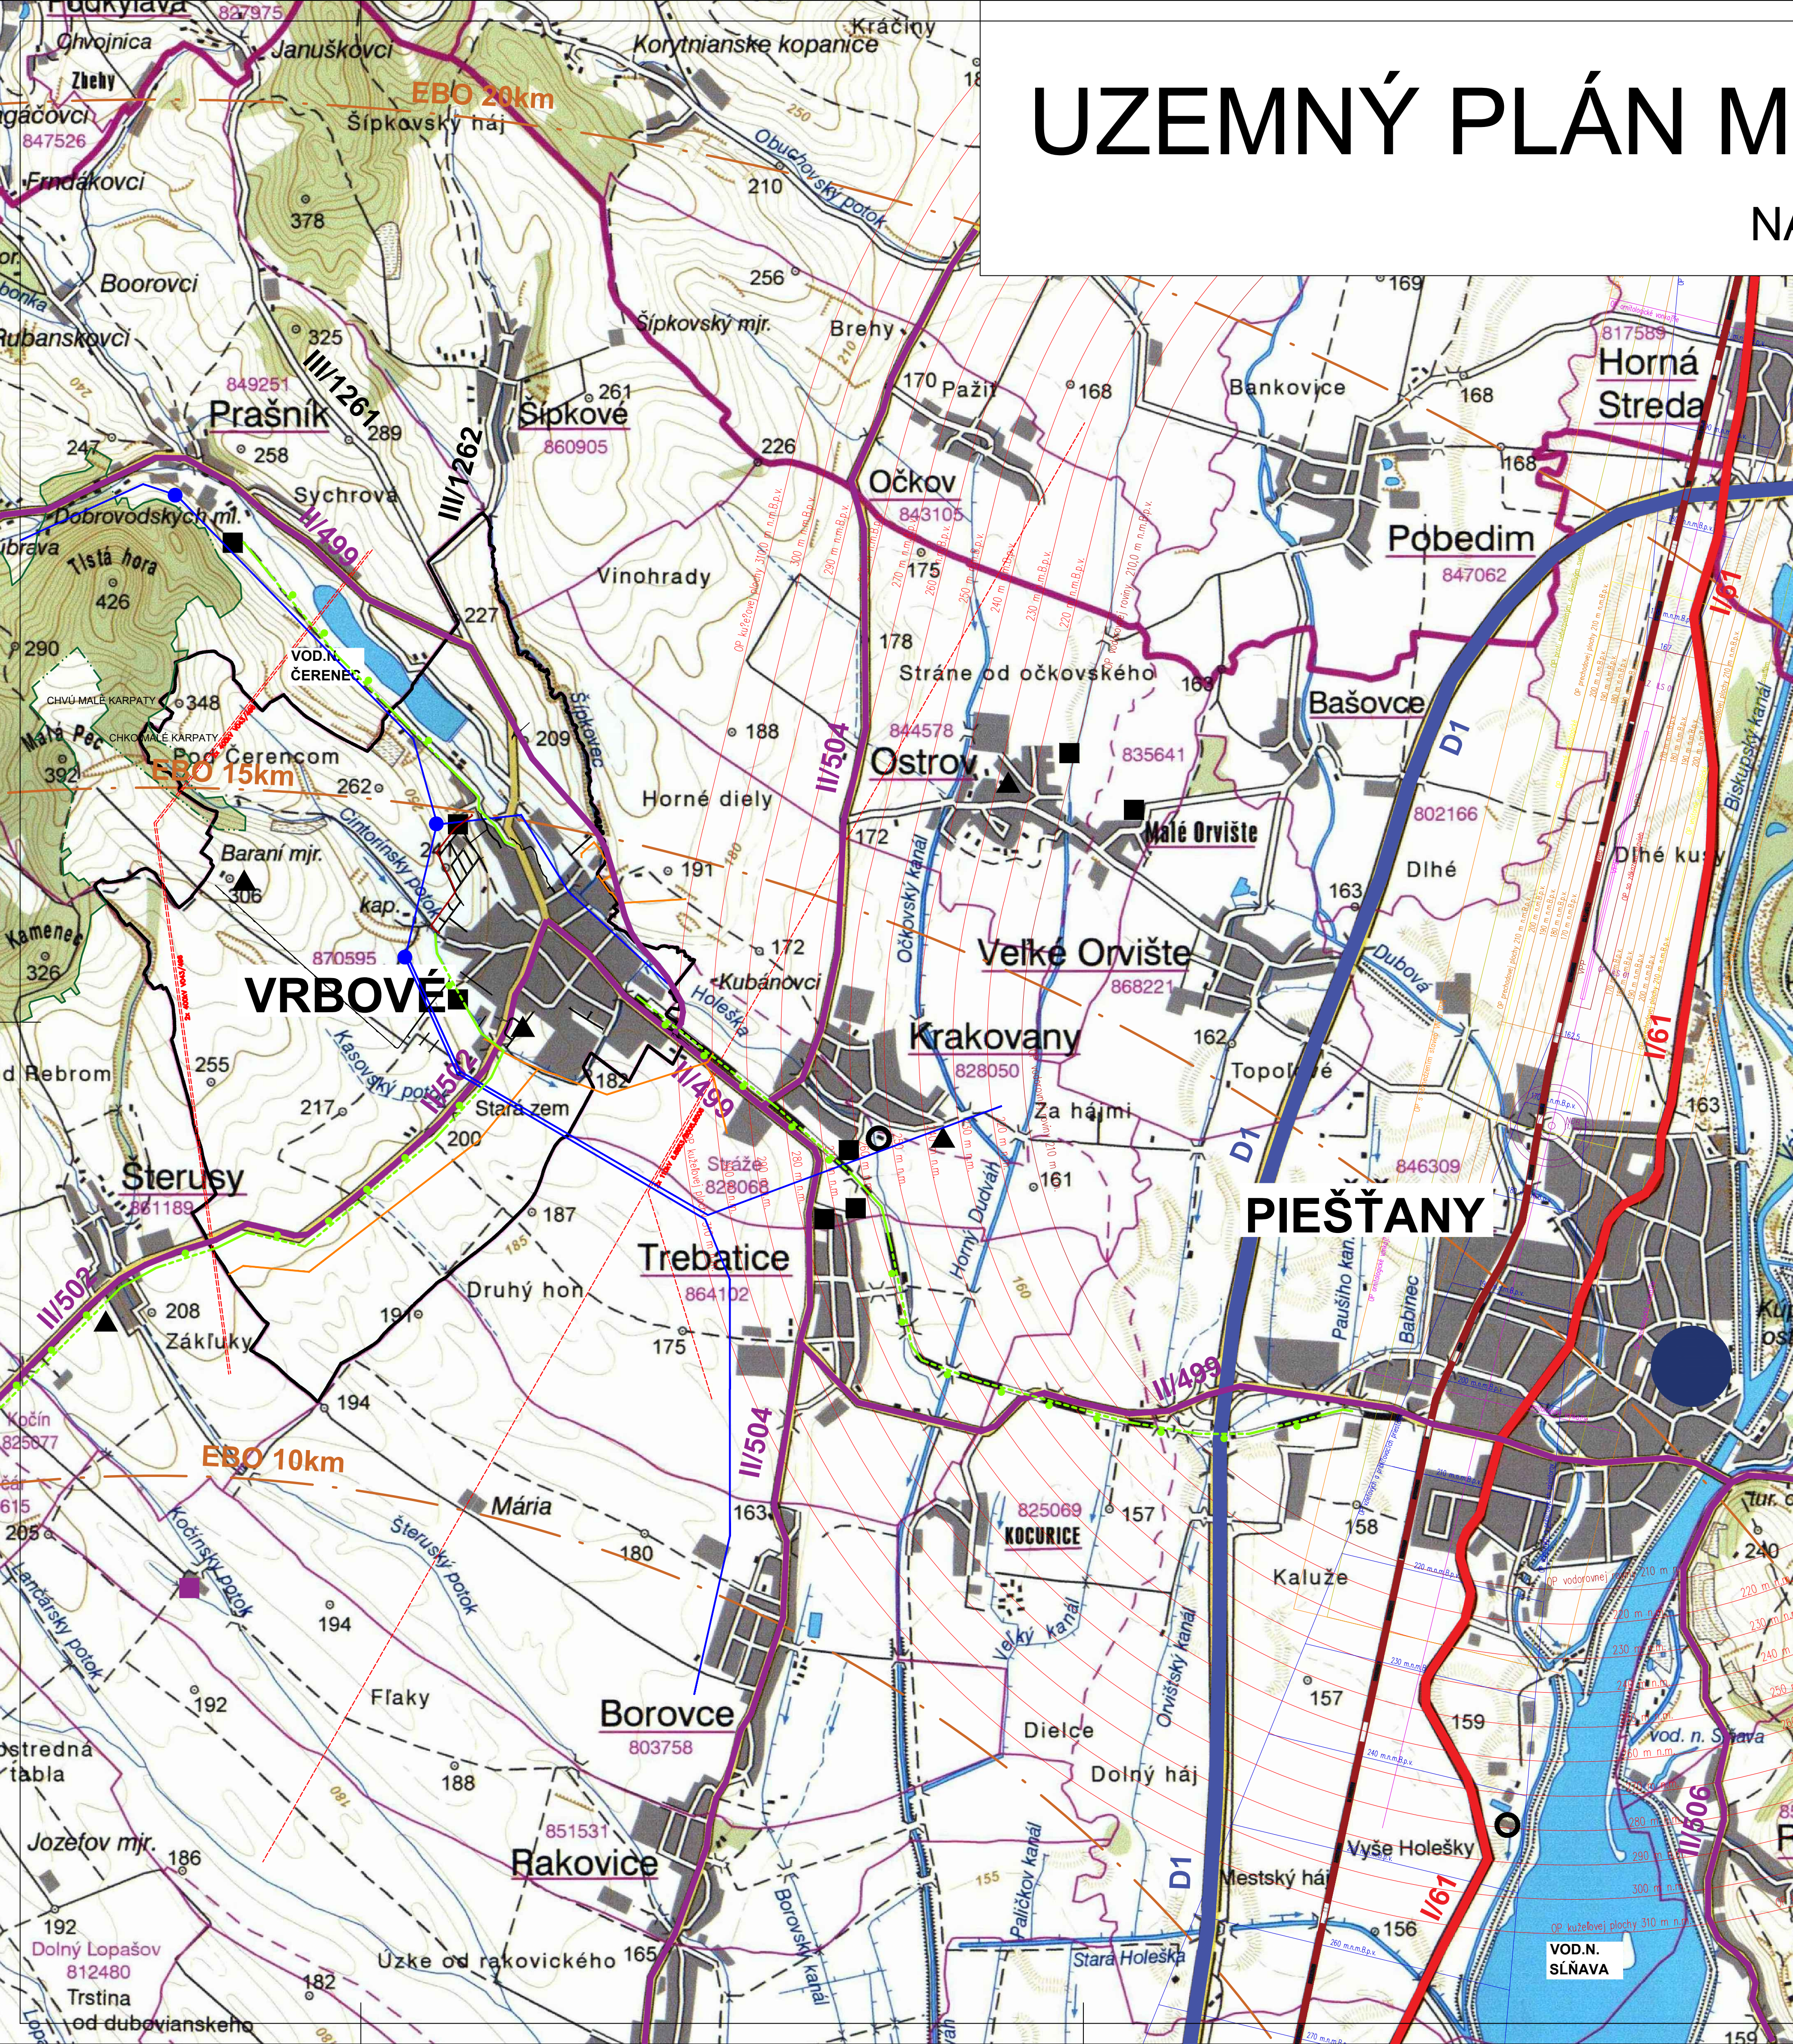


LEGENDA

- HRANICA KATASTRÁLNEHO ÚZEMIA - HRANICA RIEŠENÉHO ÚZEMIA
- HRANICA ZASTAVANÉHO ÚZEMIA OBCE
- HRANICA CHKO MALÉ KARPATY
- DIALNICA D1
- ŽELEZNICA
- CESTY I. TRIEDY
- CESTY II. TRIEDY
- CESTY III. TRIEDY
- REGIONÁLNE CYKLOTRASY
- OCHRANNÉ PÁSMA LETISKA
- OCHRANNÉ PÁSMA EBO
- PIEŠŤANY - OKRESNÉ MESTO
- TRASA VVN VEDENIA
- TRASA VTL PLYNOVODU
- TRASA VODOVODU
- VODOJEM
- ČOV
- PREKRYTÁ SKLÁDKA ODPADU
- NELESNÁ DREVINNÁ ZELEN
- REGIONÁLNA SKLÁDKA ODPADU
- STREDNÉ RADŇOVÉ RIZIKO



UZEMNÝ PLÁN MESTA
VRBOVÉ

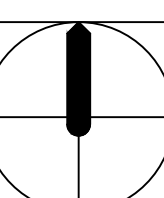

NÁVRH RIEŠENIA

OBSTARÁVATEĽ: MESTO VRBOVÉ, Ul. gen. M.R.Štefánika 15/4, 92203 VRBOVÉ

SPRACOVATEĽ: ATELIER 3AB S.R.O., Záborského 42, 83103 BRATISLAVA

VYPRACOVAL: ING.ARCH. ANDREJ DRGOŇA

DÁTUM: JANUÁR 2018

VÝKRES ŠIRŠÍCH VZŤAHOV

M 1 : 25 000

1