

KATASTER
PARCELNÉ ČÍSLA
DRUH POVRCHU
VZDIALENOSŤ ŠACHIET
OZNAČENIE ŠACHIET

Vrbové	2746/1																
2688/1	asfaltová cesta																
4.50	49.00	36.00	40.00	39.00	17.00	30.50	21.00	45.00	50.00	17.50	32.50	20.00	32.50	21.00	39.50	30.00	S16
S1	S2	S3	S4	S5	S6	S7	S8	S9	S10	S10a	S11	S12	S13	S14	S15		

SMEROVÉ POMERY




LEGENDA TYPOV ČIAR

PŮVODNÝ TERÉN
POTRUBIE

MIERKA 1:500/100

STOKA A5-2

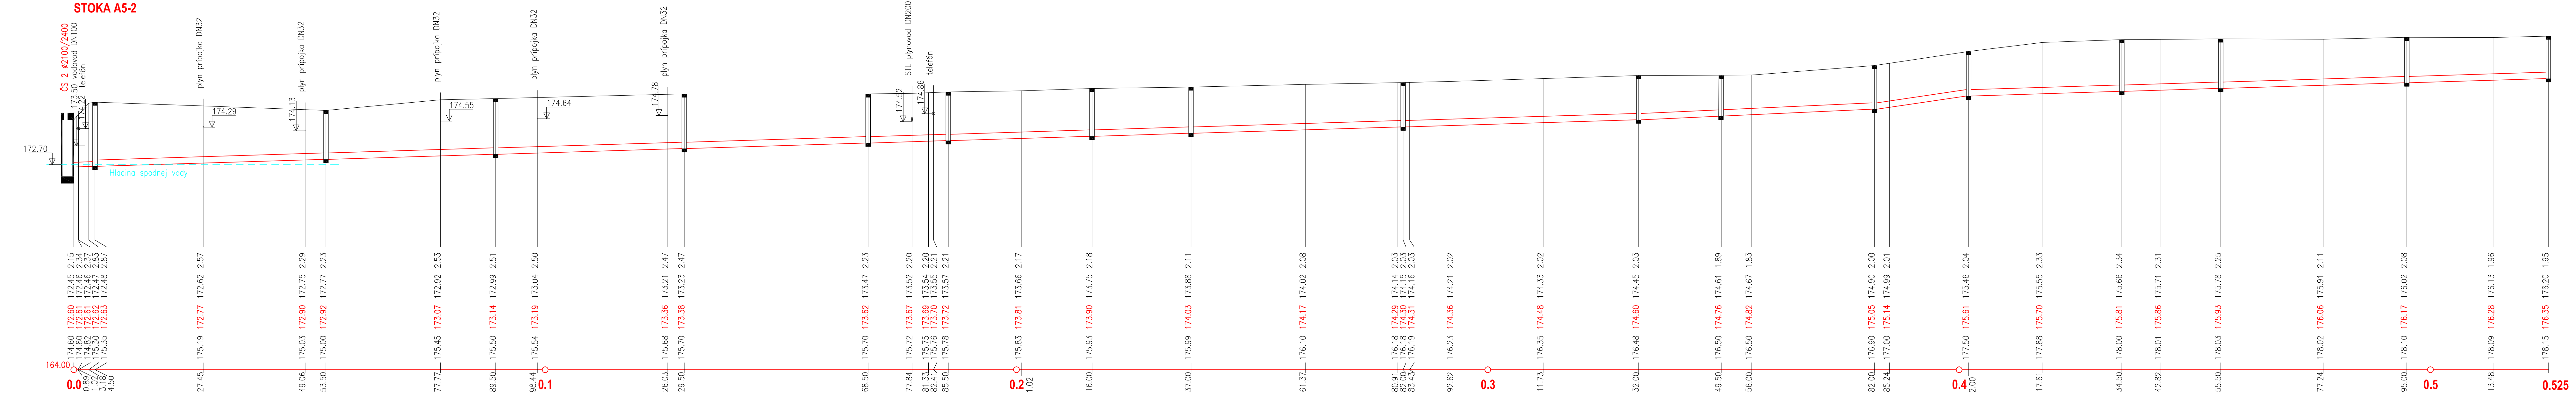

HLBKA VÝKOPU

KÓTA VÝKOPU

KÓTA DNA POTRUBIA

KÓTA PŮVODNÉHO TERÉNU

ZROVNÁVACIA RÓVINA

STANIČENIE [km/m]

PROFIL[mm]-MATERIÁL-DLŽKA[m]

SKLON[promile]-DLŽKA[m]

ULOŽENIE

KAPACITNÝ PRIETOK[l/s]-RÝCHLOSŤ[m/s]

SKUTOČNÝ PRIETOK[l/s]-RÝCHLOSŤ[m/s]

DN300-PP DN/ID 300-525.00	9.0-50.00	28.0-20.00	6.0-123.00
6.0-332.00			
Pieskové lôžko hr.150mm			
79.1-1.38	97.8-1.71	176.7-3.09	79.1-1.38
3.0-0.69	3.0-0.79	3.0-1.20	3.0-0.69

ZODP. PROJEKTANT	Ing. Jaroslava Vašková	STÁVBA	Dobudovanie kanalizácie Zdrúženia obcí Kanalizácia Vrbové - Krakovany	MONSTAV projekt
INVESTOR	Zdrúženie obcí Kanalizácia Vrbové-Krakovany	DATUM	08/2015	SNP 26, 934 01 Levice
ČASŤ	Kanalizácia Vrbové	ZÁK.ČÍSLO	VS31/15	
OBJEKT	SO 01.1 - GRAVITAČNÁ KANALIZÁCIA	STUPEŇ PROJEKTU	PRE STAVEBNÉ POVOLENIE	
NÁZOV PRÍLOHY	POZDLŽNÝ PROFIL STOKA "A5-2"	MIERKA	1 : 500/100	ČÍSLO PRÍLOHY
				E01.1.4.10