


- LEGENDA:
- A 16 NAVRHOVANÉ ZVISLÉ DOPRAVNÉ ZNAČENIE
 - NAVRHOVANÉ VODOROVNÉ DOPRAVNÉ ZNAČENIE
 - OS CYKLOTRASY
 - HRANICA KATASTRÁLNEHO ÚZEMIA

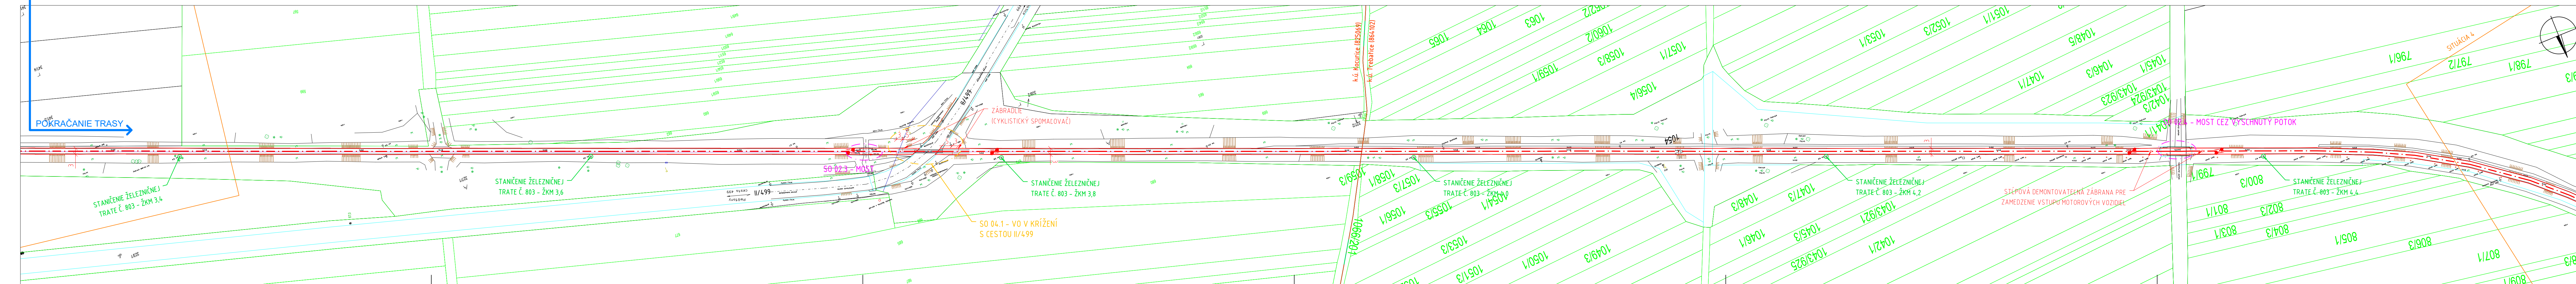

ZHOVITEĽ PD: Nvia s.r.o. NOVÁ 5, VEĽKÝ BIEL 900 24			
OBEDNÁVATEĽ	ZDRUŽENIE OBCÍ ZELENÁ CESTA, HLAVNÁ ULICA 247/107, 922 10 TREBATICE	DÁTUM	01/2019
HLAVNÝ PROJEKTANT	ING. VIKTOR NEUMANN	ČÍSLO ZÁKAZKY	05/2018
ZOD. PROJEKTANT	ING. VIKTOR NEUMANN	PROFESIA	DOPRAVNÉ STAVBY
VYPRACOVAL	BC. TOMÁŠ CVEČKA	STUPEŇ PD	ŠT
ZÁKAZKA:	CYKLOTRASA PIEŠŤANY - VRBOVÉ	STAVEBNÝ OBJEKT	
MIERKA	1:1000	PRÍLOHA Č.	7 x A4
PRÍLOHA Č.	C - 1.3	ČÍSLO PARÉ	
PREDMET VÝKRESU:	SITUÁCIA 3		