

KATASTER
PARCELNÉ ČÍSLA
DRUH POVRCHU
VZDIALENOSŤ ŠACHIET
OZNAČENIE ŠACHIET

Vrbové					
331/1					
asfaltová cesta					
44.00	42.20	50.00	40.00	34.30	37.30
S5exist	S1	S2	S3	S4	S5/159.0'

SMEROVÉ POMERY



LEGENDA TYPOV ČIAR



MIERKA 1:500/100

stoka A1-10

HLBKA VÝKOPU

KÓTA VÝKOPU

KÓTA DNA POTRUBIA

KÓTA PŮVODNÉHO TERÉNU

ZROVNÁVACIA ROVINA

STANIČENIE [km/m]


PROFIL[mm]–MATERIÁL–DLŽKA[m]

SKLON[promile]–DLŽKA[m]

ULOŽENIE

KAPACITNÝ PRIETOK[l/s]–RÝCHLOSŤ[m/s]

SKUTOČNÝ PRIETOK[l/s]–RÝCHLOSŤ[m/s]

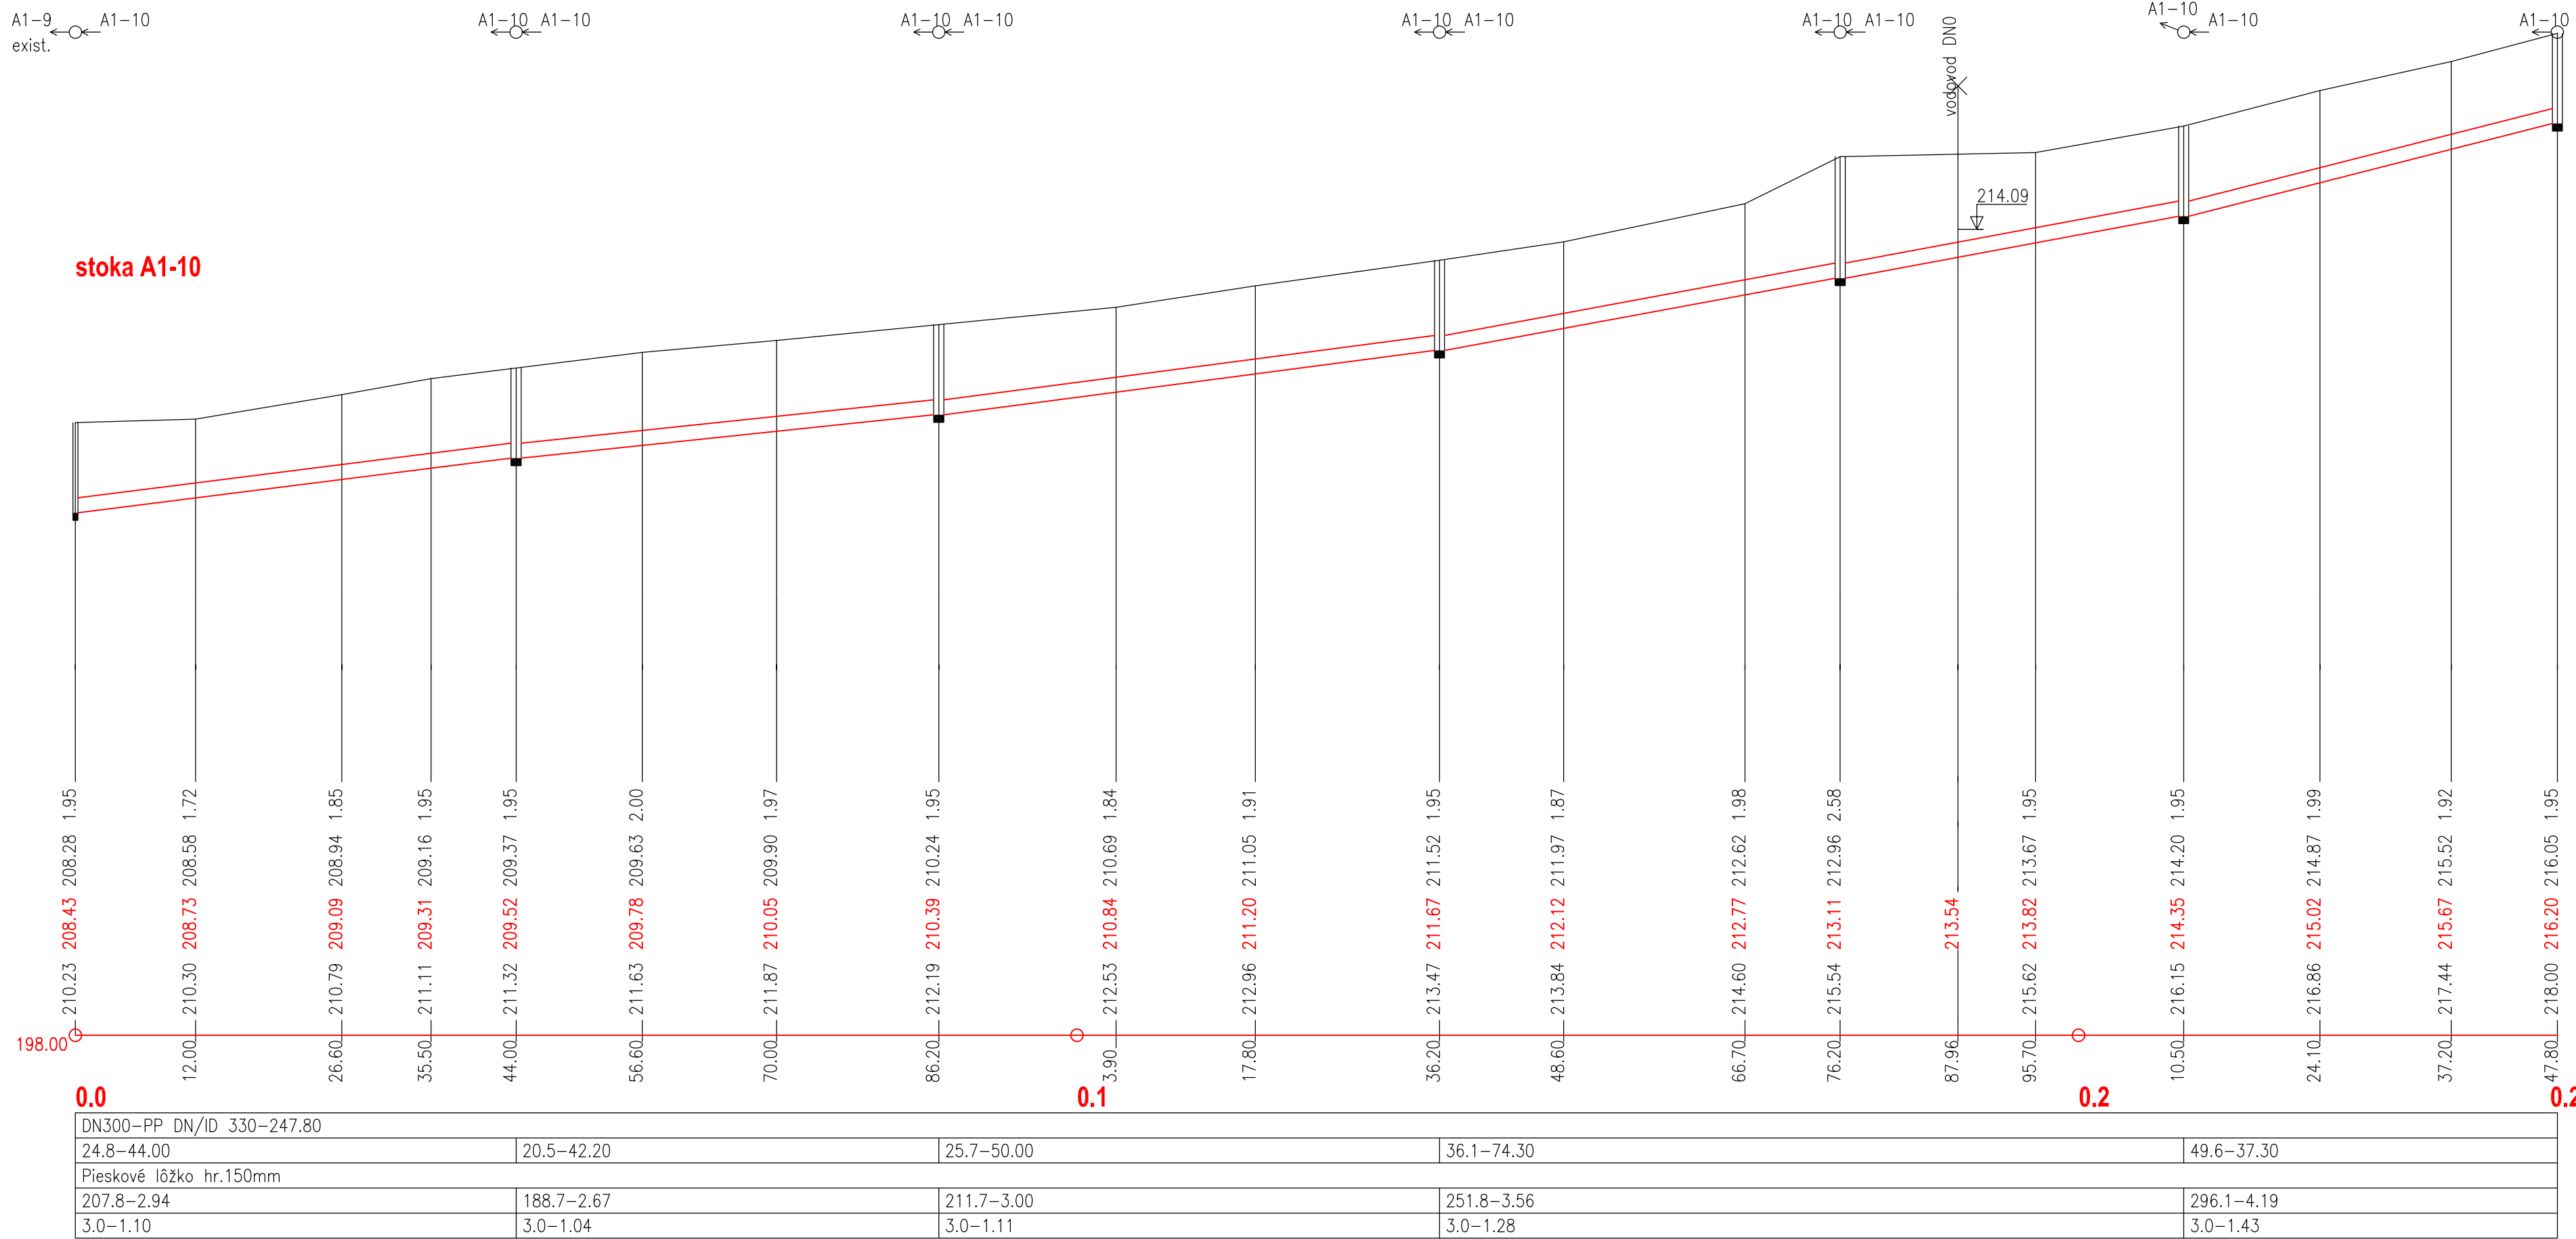

ZODP. PROJEKTANT	Ing. Jaroslava Vašková	STAVBA	Dobudovanie kanalizácie Zdrúženia obcí Kanalizácia Vrbové - Krakovany		MONSTAV projekt
INVESTOR	Zdrúženie obcí Kanalizácia Vrbové-Krakovany	DÁTUM	08/2015	ZÁK.ČÍSLO	VS31/15
ČASŤ	Kanalizácia Vrbové	OBJEKT	SO 01.1 - GRAVITAČNÁ KANALIZÁCIA		STUPEŇ PROJEKTU PRE STAVEBNÉ POVOLENIE
NÁZOV PRÍLOHY	POZDLŽNÝ PROFIL STOKA "A1-10"			MIERKA	1 : 500/100
					ČÍSLO PRÍLOHY
					E01.1.4.8